
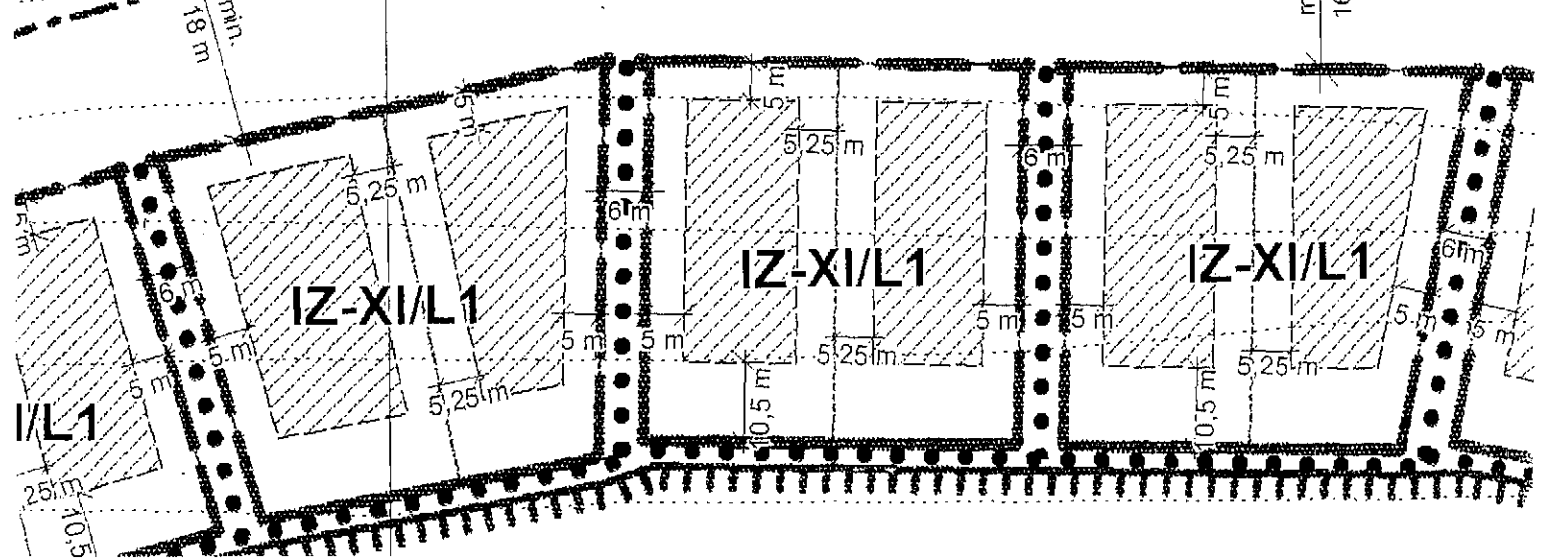


083


KL-VA-XI/1

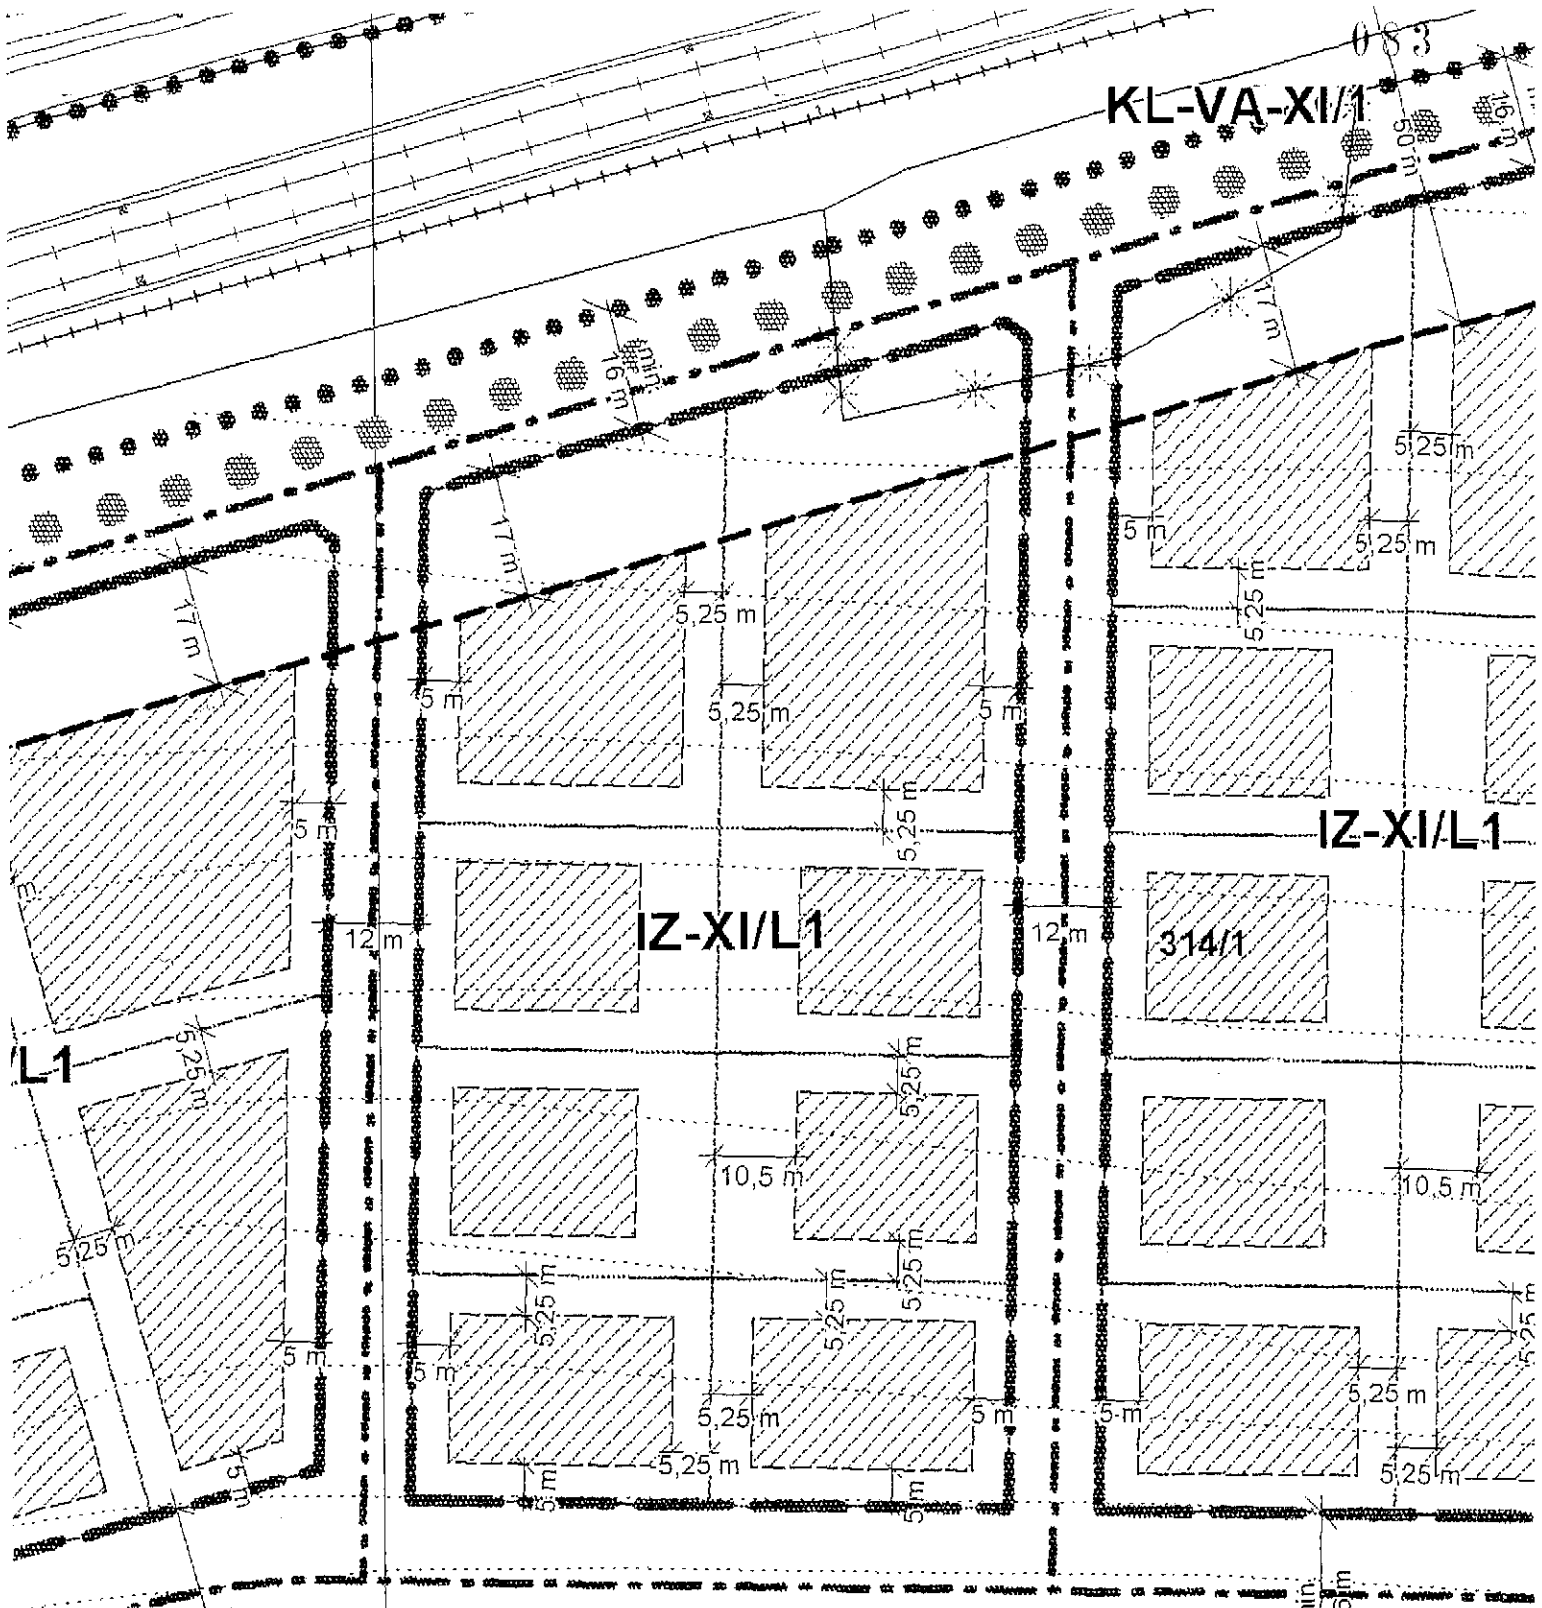

MAC Ingatlanhirdetésért
és Forgalmazó Kft.
1062 Budapest, V. Albert utca 3.

MAGYAR ALKALMAZÁSUTAK ZRT.
1868
10
1062 BUDAPEST, ANDRÁSSY ÚT 73-75.

A Magyar Állam képviselőiben a
Kincstári Vagyoni Igazgatóság
a tulajdonosi hozzájárulást megadja.
Budapest, 2006. augusztus 17.
Bodnár Terézia
vezetőigazgató-helyettes

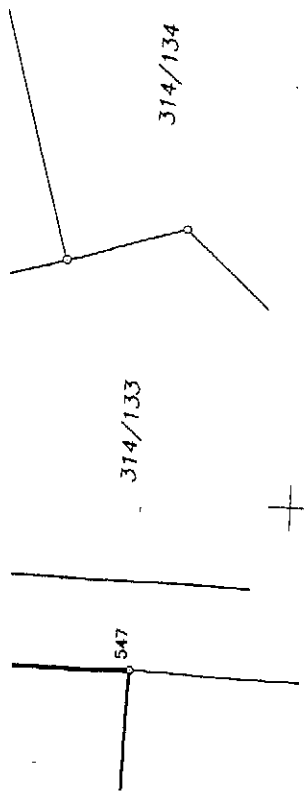

I. Változás előtti		II. Változás				III.				IV. Változás után				
Hrsz.	Terület		El- hozzáeső terület száma és jele	elesik		hozzájön		I. + II. m ²	Hrsz.	Alrészlet		Terület m ²	AK	Jegyzet
	ha	m ²		ha	m ²	ha	m ²			jel	művelési ág			
(314/36)	-	4431	d.) alatt hozzájön 472/2-ből			1350	5781	(314/36)	Kivett út	-	5781			
(314/61)	-	1864	b.) alatt hozzájön 472/2-ből			101	1965	(314/61)	Kivett út	-	1965			
314/62	-	2512	a.) alatt hozzájön 472/2-ből			134	2646	314/62	Kivett(Beépítetlen)	-	2646			
314/140	-	5019	c.) alatt hozzájön 472/2-ből			216	5235	314/140	Kivett(Beépítetlen)	-	5235			
472/2	5	2443	d.) alatt elesik (314/36)-hoz	1350			5	472/2	Kivett vasúti pálya	5	0642			
			b.) alatt elesik (314/61)-hez	101										
			a.) alatt elesik 314/62-höz	134										
			c.) alatt elesik 314/140-hoz	216										
Összesen:	6	6269		1801	6	1801	6229			6	6269			

FELJEGYZÉSEK:

E vázrajz ingatlan-nyilvántartási átvezetését
sorrendben megelőzi

a T-76188. SZ.
vázrajz(ok) átvezetése.

A helyrajzi-vezetési és a területszámítás helyes. Ez a
záradék a tulajdonosi számközt egy évig érvényes, későbbi
felhatalmazás előtti vázrajzot újra záradékolni kell.
Budapest, 2006. augusztus 17. nap
Földhivatali Hivatal
Budapest, 2006. augusztus 17. nap
záradékoló

E vázrajz érvényteleníti
a SZ.
alatt záradékoltt vázrajzot.

POLGÁRMESTERI HIVATAL
A T-76189 ftsz.-ú térrajz alapján hozott
/2004. SZ.-ű
határozatom jogerőre emelkedett, ingat-
lan-nyilvántartási átvezetésre alkalmas.
Budapest,

osztályvezető

Munkaszám: 106/2005. Dátum: 2005-11-23

Ez a változási vázrajz megfelel az érvényben lévő F.2. Szabályzat tartalmi és
pontossági előírásainak.

W.S.
minőségét tanúsító földmérő Adószám: 12325687-2-41
Hacker Mihály n.sz.: 1445/1995

A készítő (cég) neve:
GEOD-ART
Geodéziai és Építőipari Szolg. Kft.
Címe: 1034 Budapest,
Szőlő u. 23.
Telefonszáma: 368-7523 30-9912-524
Lapok száma összesen: 2
Lapszám: 2