

Ügyiratszám: XII- /2007.

Kincstári Vagyoni Igazgatóság
Közép-Magyarországi Regionális Igazgatósága
Rózsa József igazgató
részére

B u d a p e s t
Zoltán u. 16.
1054

Tárgy: ingatlanrész tulajdonba adása iránti kérelem

KÉRELEM

A Budapest Főváros XI. Kerület Újbuda Önkormányzata képviselőtestületében a „kincstári vagyonnal való gazdálkodásról” szóló 58/2005.(IV.4.) Kormányrendelet 54 §-a alapján bejelentem az ingyenes önkormányzati tulajdonba adásra vonatkozó igényt a Budapest XI.ker. 3475/31 hrsz-ú 9 m² nagyságú ingatlanra, amely természetben a Budapest XI.ker. Vahot utcában található.

Felhasználási cél az önkormányzatokról szóló 1990. évi LXV. törvény 8.§ (1) bekezdésében foglalt kötelező önkormányzati feladatok, valamint az Áht. 109/K. § (9) bekezdésében meghatározott célkitűzések megvalósításához szükséges.

Az ingatlan a Kelenföldi városközpont zöldterületének részét képezi, melynek kialakítását annak folyamatos fenntartását évtizedek óta Önkormányzatunk, valamint jogelődje a Budapest Főváros XI. ker. Tanács látja el.

A kérelemhez mellékelem:

- az ingatlan három hónapnál nem régebbi eredeti tulajdoni lapját,
- a kérelemnek helyt adó döntés esetén a tulajdonba adás érdekében a jelen eljárásban felmerült költségek megtérítését vállaló nyilatkozatot,
- az Önkormányzat Képviselőtestülete által hozott határozatot az ingatlan igényléséről,
- a nyilatkozatot arról, hogy a vagyonigénylés összhangban van a települési önkormányzatok fejlesztési programjával, a hatályos KSZT előírásaival.

Budapest, 2007. március

Molnár Gyula

NYILATKOZAT

Alulírott Molnár Gyula a Budapest Főváros XI. Kerület Újbuda Önkormányzata Polgármestere, a kincstári vagyonnal való gazdálkodásról szóló 58/2005.(IV.4.) Kormányrendelet 54. § (1) bekezdés d) pontja alapján – az Önkormányzat Képviselőtestületének mellékelt .../2007./XI.ÖK./...../ számú határozatára hivatkozással – **kijelentem**, hogy a Budapest XI.ker. Vahot u. 3475/31 hrsz-ú ingatlan önkormányzati tulajdonba vételére vonatkozó kérelemnek helyt adó döntés esetén az Önkormányzat vállalja a tulajdonba adás érdekében felmerülő költségek megtérítését.

Budapest, 2007. március

Molnár Gyula

NYILATKOZAT

Alulírott Molnár Gyula a Budapest Főváros XI. Kerület Újbuda Önkormányzata Polgármestere, a kincstári vagyonnal való gazdálkodásról szóló 58/2005.(IV.4.) Kormányrendelet 54. § (1) bekezdés f) pontja alapján **kijelentem**, hogy a Budapest XI.ker. Vahot u. 3475/31 hrsz-ú ingatlan önkormányzati tulajdonba vételére irányuló vagyongénylés összhangban van a Budapest Főváros XI. Kerület Újbuda Önkormányzata fejlesztési programjával.

Budapest, 2007. március

Molnár Gyula


TÉRKÉPMÁSOLAT BUDAPEST XI. KERÜLET

267

Helyrajzszám: 3467

Terület: 1583 m²

A térképmásolat tartalma megegyezik a dátumot megelőző nap érvényes nyilvántartási adatokkal.

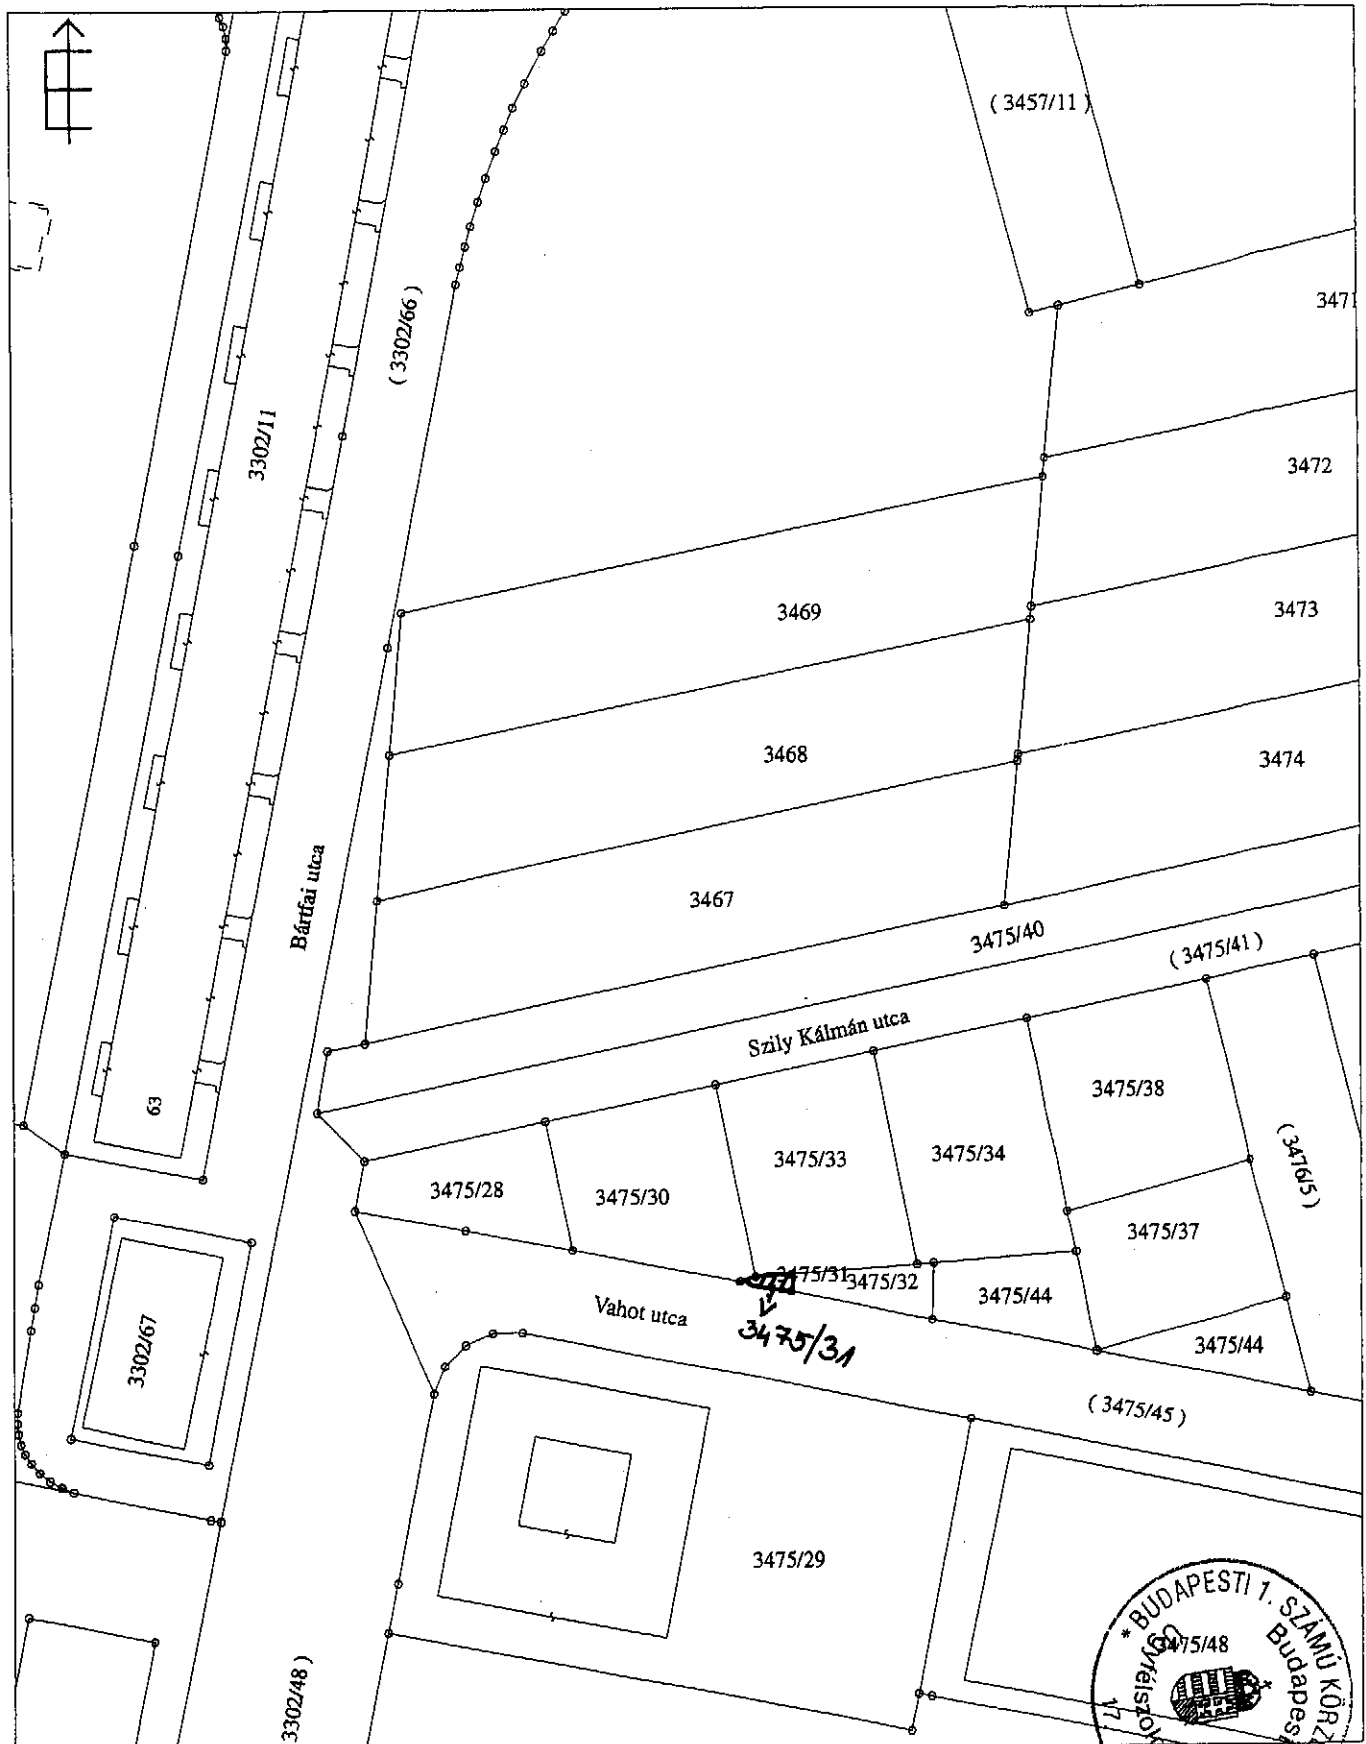

VÁLTOZÁSI VÁZRAJZ


a 3124/4 – 3495/5 helyrajzi számú földrészletek telekegyesítéséről és -szabályozásáról
Budapest XI. kerület
STG és EOY vetületi rendszer

Szelvényszám : 396. 448

EOV : 65-413-111 (40.32), 65-412-112 (40.31)

Tömbszám : XI/583, 584, 585, 586, 587, 589, 590, 591

Méretarány : 1 : 1000

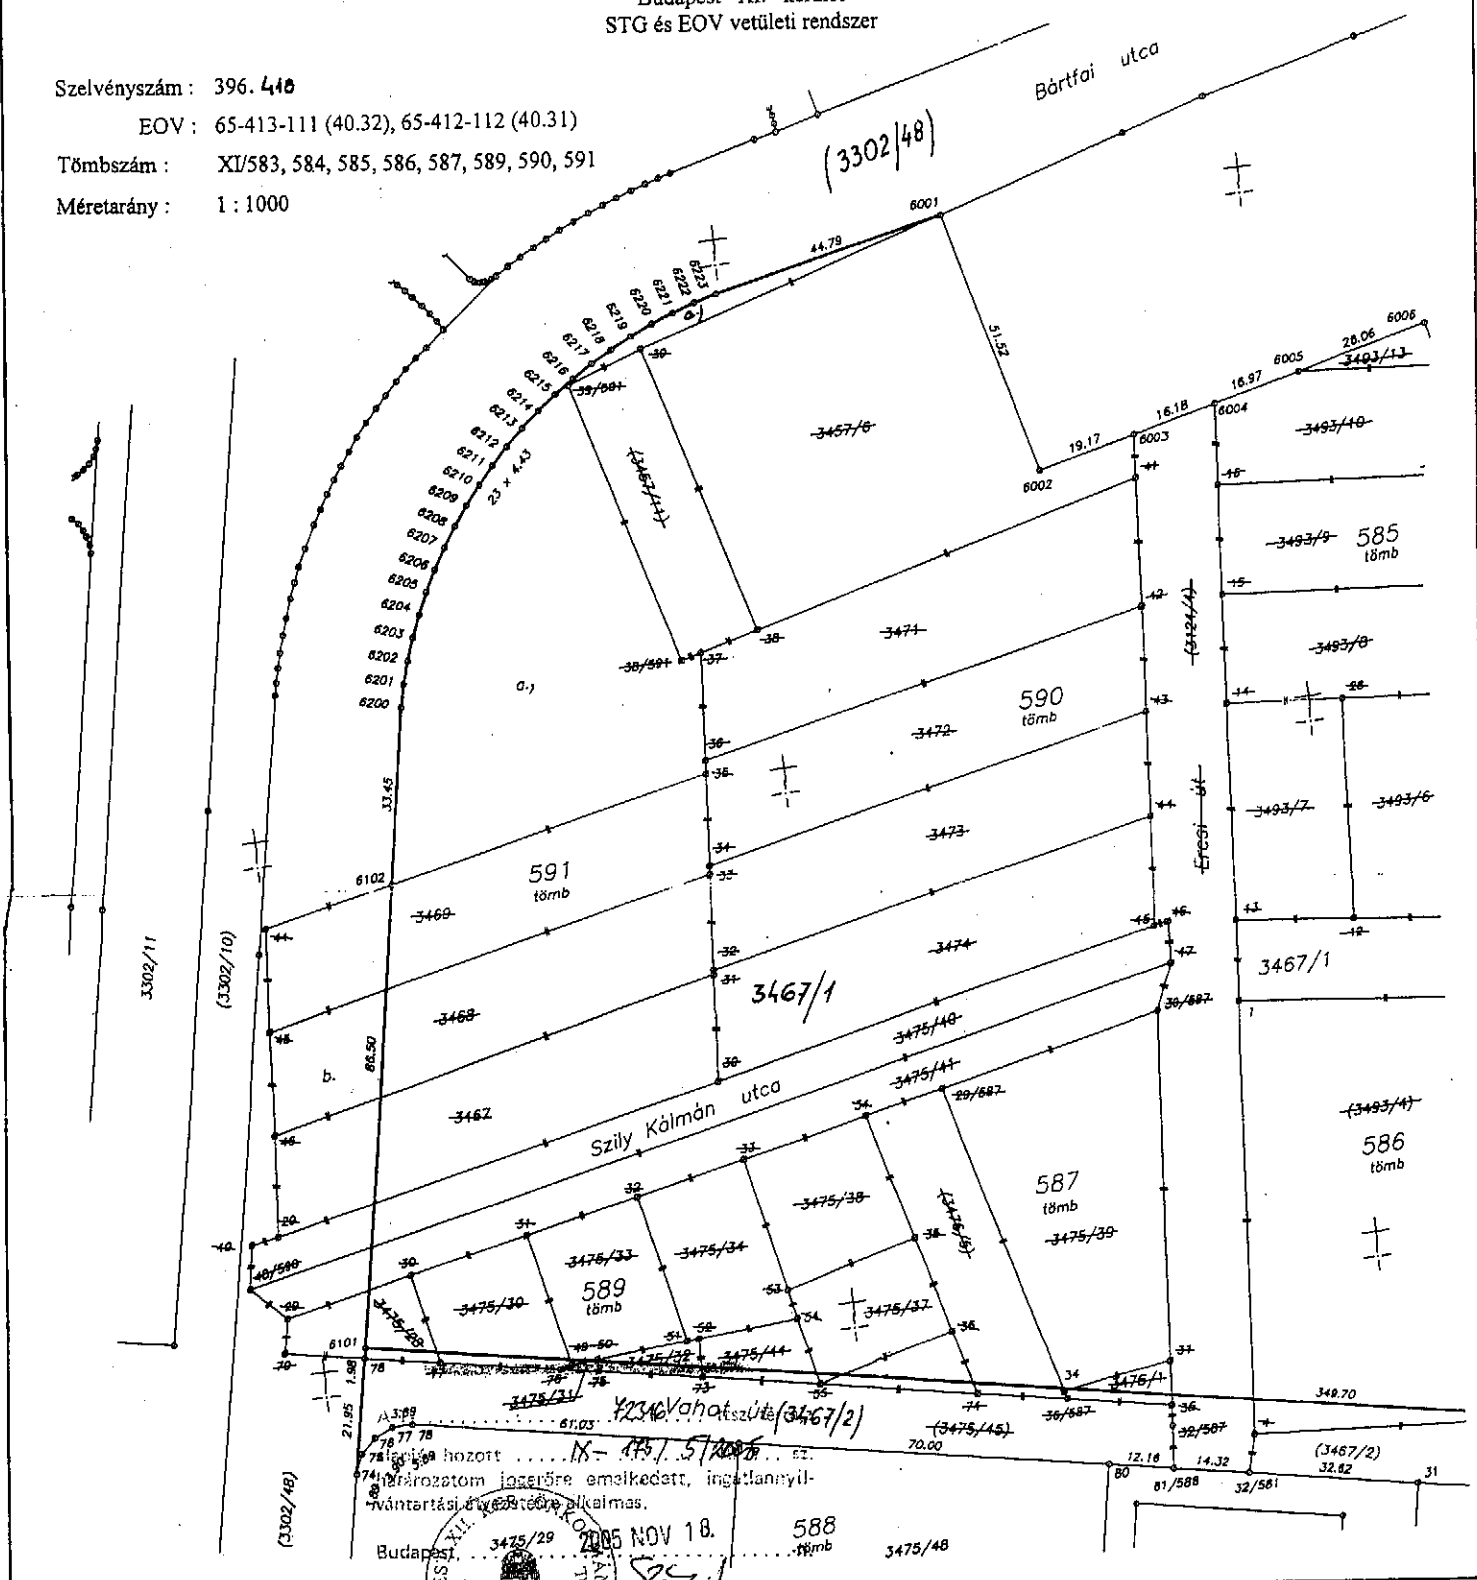

Feljegyzések : E vázrajz ingatlan-nyilvántartási átvezetését sorrendben megelőzi a T-72206 sz. vázrajz átvezetése		Munkaszám : 17 /2003 Ez a változási vázrajz megfelel az érvényben lévő F2. Szabályzat tartalmi és pontossági előírásainak	Dátum : 2003. október 12.
FÖLDHIVATALI ZÁRADÉK a helyrajzi számítás és a területszámítás helyes. Ez a záradék a kéreleztől számított egy évig érvényes, későbbi felhasználás előtt a vázrajzot újra záradékosítani kell. Budapest, 2004. AUG 30. [Signature] záradékosító ing.rend.min.sz.:		XI. KER. ÖNKORMÁNYZAT NOLVÁL GYULA POLGÁRMESTER	Készítő cég neve, címe : Globus Kft. Koháry István Budapest XI., Károli Gáspár tér 2. KOHÁRY ISTVÁN Ingatlanrendező földmérő: 02/5/1990. Lak.: 1114 Bpest, Károli G. tér 2. Tel.: 381-2868
		InterPromo Rt. Budapest	Lapok száma összesen : 4 Lapszám : 1

TAKARNET v4.3	Felhasználó:	Igazolvány: XION242 (Kilépés)
---------------	--------------	----------------------------------

Budapesti 1. számú Körzeti Földhivatal
Budapest, XI., Budafoki út 59. 1519 Pf. : 415.

Munkapéldány

Csak belső használatra, ügyfélnek nem adható!

2007.02.13

BUDAPEST XI.KER.
Belterület 3475/31 helyrajzi szám

Szektor: 15
Térképszelvény: 4031

1119 BUDAPEST XI.KER. Vahot utca.

I. rész

Földrészlet területe változás előtt:	10 (m2) törölő határozat: 9011/2006
1. Az ingatlan adatai:	terület kat.t.jöv. alosztály adatok
alrészlet adatok	ha m2 k.fill. ter. kat.jöv
művelési ág/kivett megnevezés/	min.o ha m2 k.fill
- Kivett beépítetlen terület	0 9 0.00

II. rész

1. tulajdoni hányad: 1/1
bejegyző határozat, érkezési idő: 10491/1965/06.18/
jogcím: Kisajátítás
jogállás: tulajdonos
név: MAGYAR ÁLLAM
cím: - -
2. hányad: 0/0
bejegyző határozat, érkezési idő: 56265/1974/07.06./
törölő határozat: 190104/1/2006/06.07.17
jogcím:
jogállás: kezelő
név: INTERCOOPERATION KERESKEDELEMFEJLESZTÉSI RT.
cím: 1013 BUDAPEST I.KER. Attila út 14.
3. hányad: 0/0
bejegyző határozat, érkezési idő: 190104/1/2006/06.07.17
jogcím:
utalás: II /1.
jogállás: vagyonkezelői jog
név: KINCSTÁRI VAGYONI IGAZGATÓSÁG
cím: 1054 BUDAPEST Zoltán utca 16

III. rész

NEM TARTALMAZ BEJEGYZÉST

Tulajdoni lap vége

A meg

Megne

Keresé
szerint

Hálóza
használ:
BUDA
XI.KER
belterül
3475/31
(1119
BUDA
XI.KER
Vahot u

Összes

Súgó

Budapest Főváros XI. Kerület Újbuda Önkormányzata
VAGYONGAZDÁLKODÁSI BIZOTTSÁG
1113 Budapest XI. Bocskai út 39-41.

Kivonat

a Vagyongazdálkodási Bizottság 2007. március 05.-i ülésének jegyzőkönyvéből

364VGB/2007.(III. 05.) sz. határozat

A Vagyongazdálkodási Bizottság 8 igen szavazattal -egyhangúlag- úgy határozott, hogy javasolja a Képviselőtestületnek, hogy kérelmezze a Kincstári Vagyoni Igazgatóságtól a Budapest XI.ker. Vahot u. 3475/31 hrsz-ú ingatlan ingyenes önkormányzati tulajdonba adását.

Felelős: VGB elnöke

Határidő: 2007. március 23.



Wieszt János
elnök

2007. március 06.