

Budapest Főváros XI. Kerület Újbuda Önkormányzata

...../2007./.../ XI.ÖK számú rendelete

a Budapest XI. kerület, Budafoki út - Kondorosi út - Szerémi út - Galvani út által határolt terület helyi építési szabályzatáról és szabályozási tervéről szóló 24/1999./XII.13./ XI.ÖK sz. rendelet módosításáról

Budapest Főváros XI. Kerület Újbuda Önkormányzata Képviselő-testülete a helyi önkormányzatokról szóló 1990. évi LXV. törvény 8. § (1) bekezdése, az épített környezet alakításáról és védelméről szóló módosított 1997. évi LXXVIII. törvény 6. § (3) bekezdése és a fővárosra vonatkozó 14. §-a felhatalmazása alapján a következő rendeletet alkotja:

1. §

A Budapest XI. kerület, Budafoki út - Kondorosi út - Szerémi út - Galvani út által határolt terület helyi építési szabályzatáról és szabályozási tervéről szóló 24/1999./XII.13./ XI.ÖK sz. rendelet szabályozási terve részletének helyébe e rendelet mellékletében szereplő szabályozási tervrészlet lép.


2. §

Ez a rendelet a Fővárosi Közgyűlés övezetmódosításra vonatkozó döntésének hatálybalépésekor lép hatályba.

Budapest, 2007. november 22.

Molnár Gyula
polgármester

dr. Filipisz Andrea
jegyző

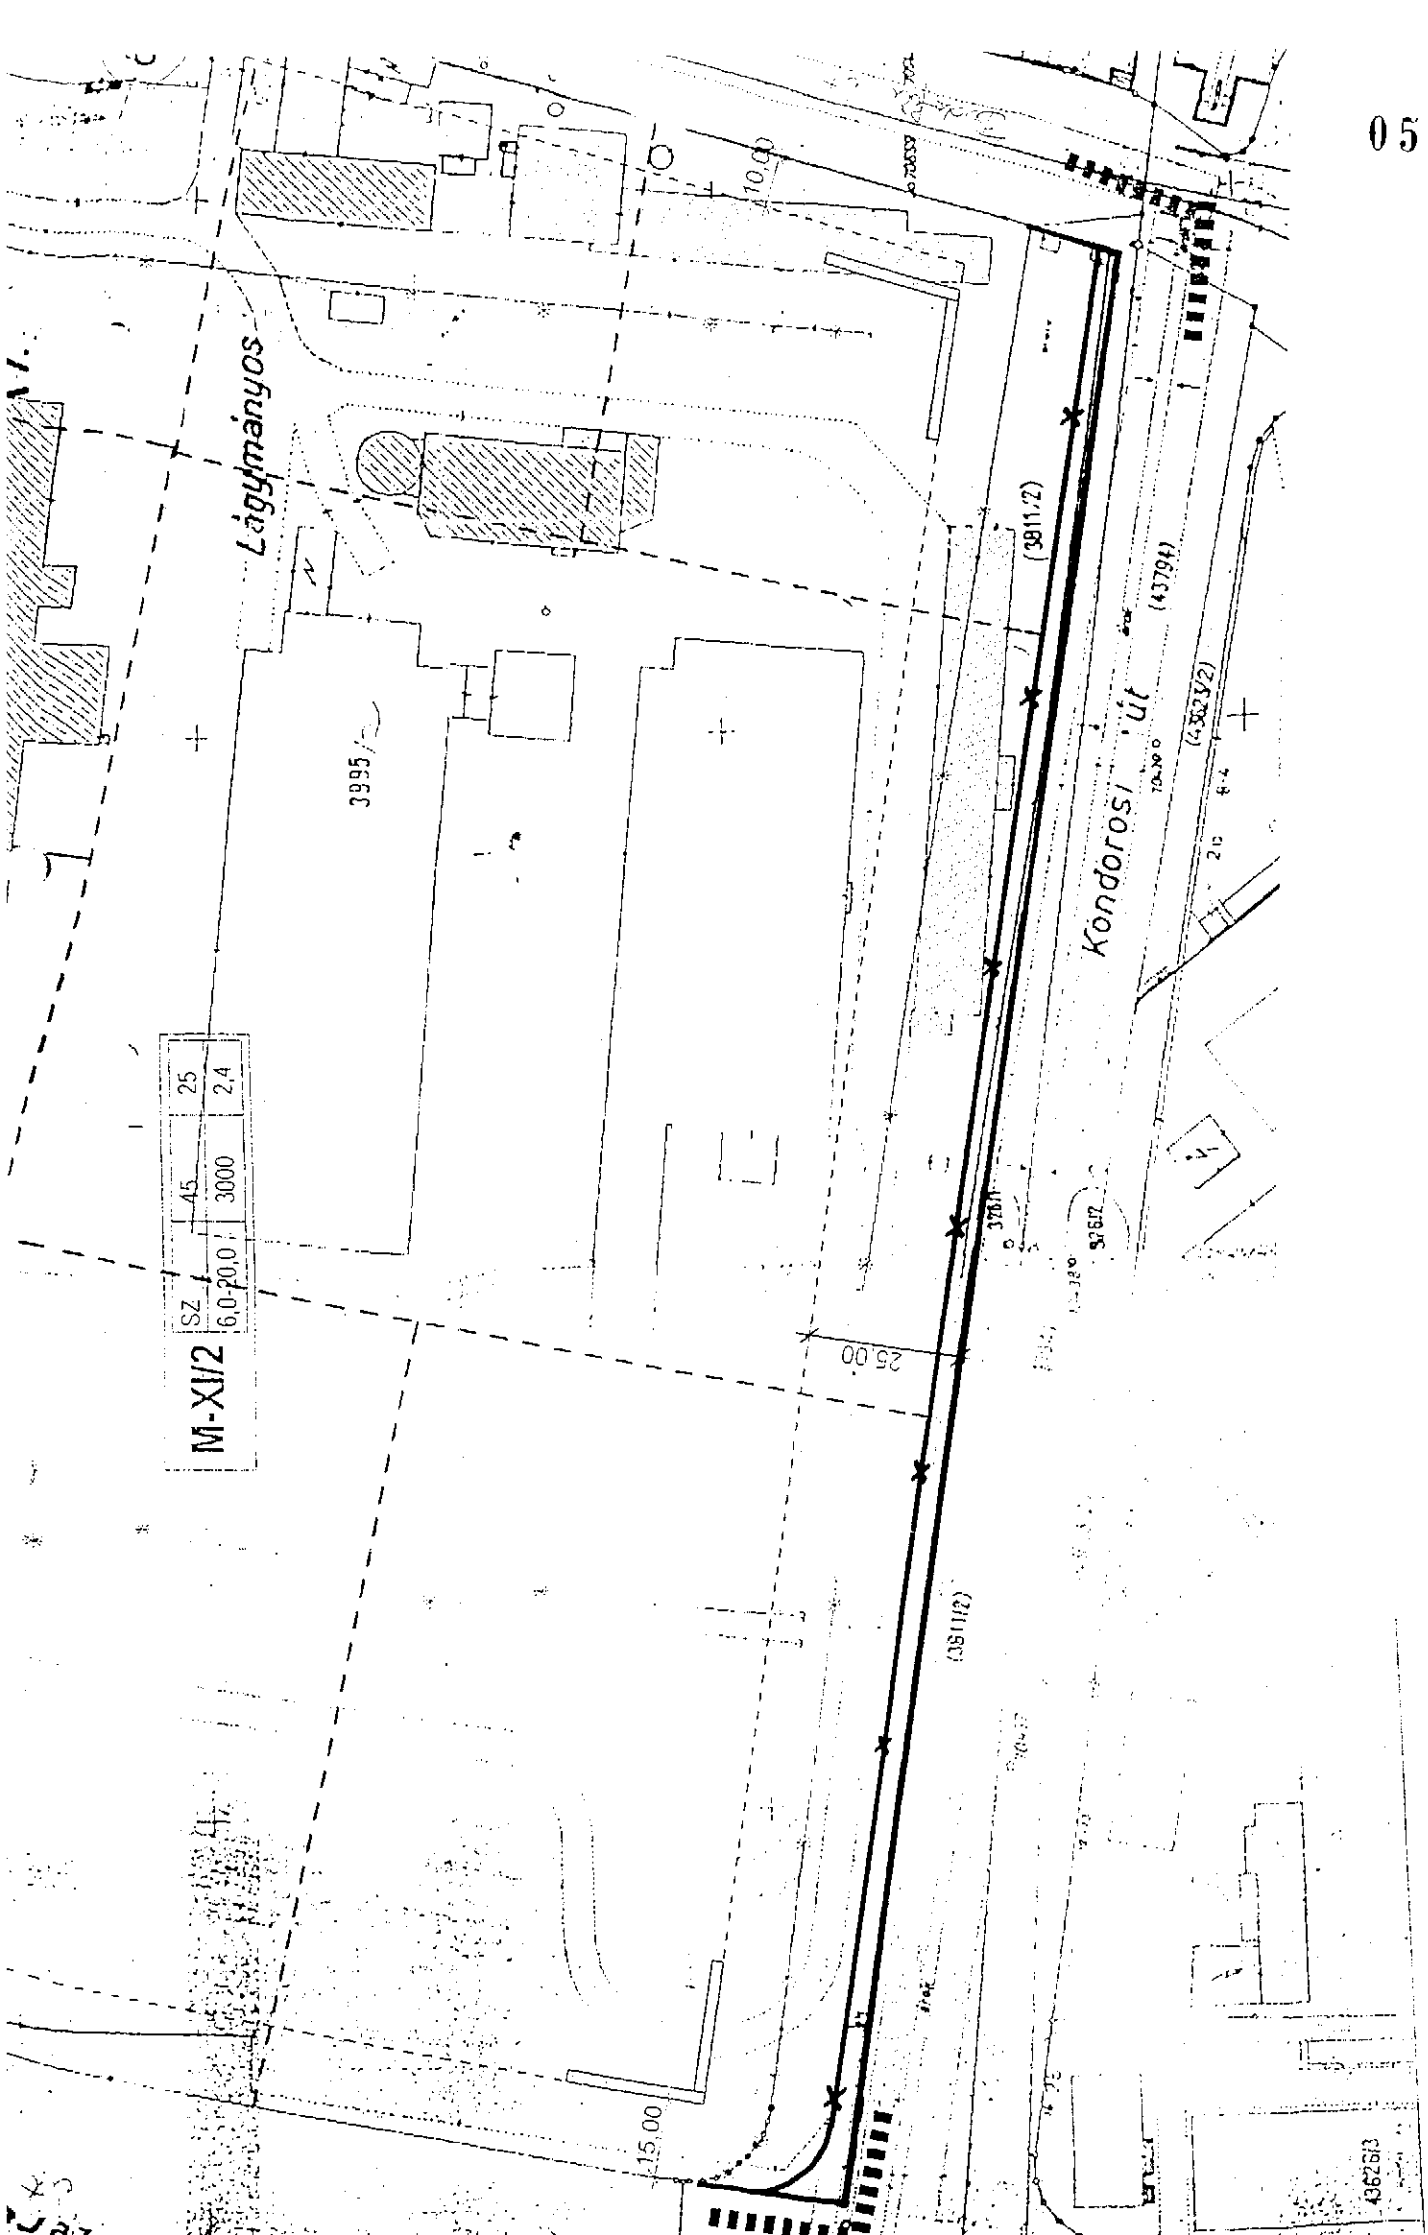

M-XII/2	SZ	45	25
	6,0-20,0	3000	2,4

Budapest Főváros XI. Kerület Újbuda Önkormányzata .../2007./...../ XI. ÖK sz.
 rendelet melléklete