


TERIDA TÉRINFORMATIKA


Melléklet a /2012. (IX. .) XI.ÖK. rendelethez
"34/2003./X.21./ XI.ÖK. rendelet RM-11/1 számú melléklete

M 1:2000 (A3)

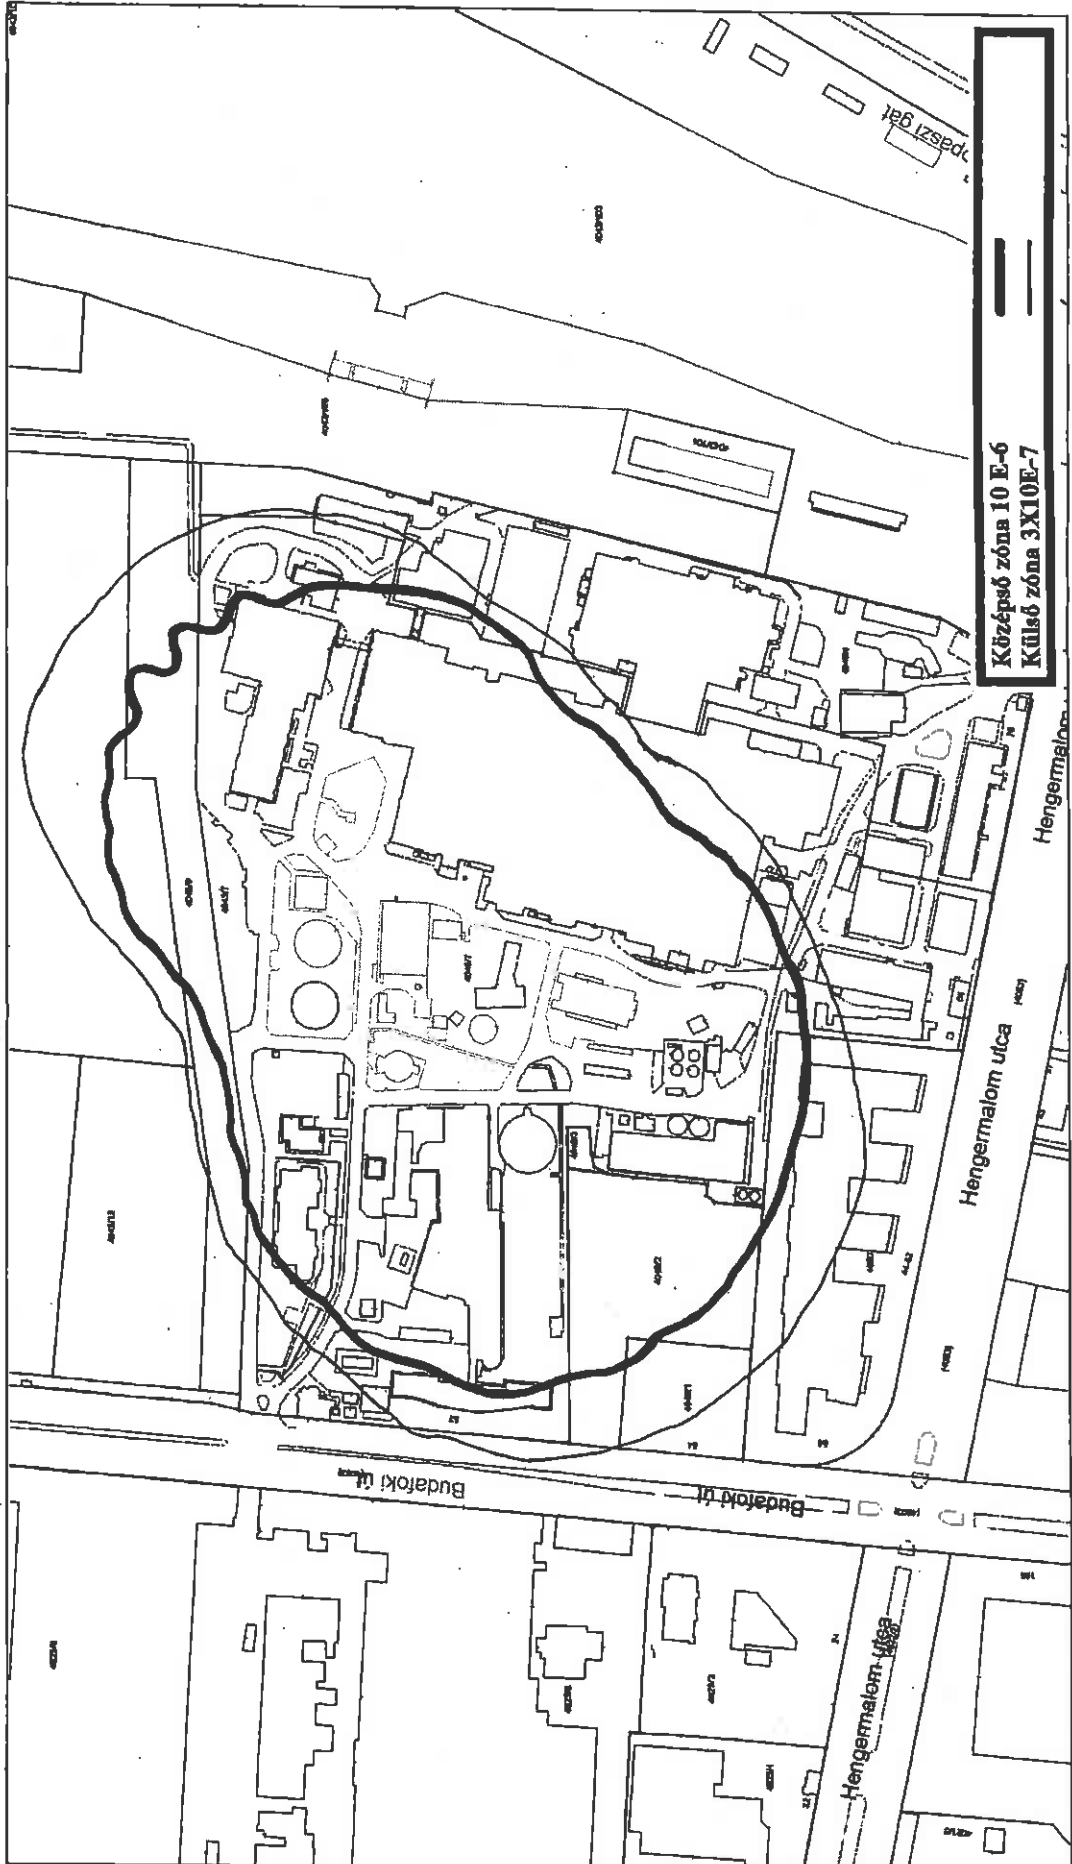

————
 ————
 Középső zóna 10 E-6
 Külső zóna 3X10E-7

Készült az általunk átadott térképmásolatok felhasználásával, engedély száma: 27.512/2007 FPM FTV. A térkép újítottatás jellegű, részletes szerkesztés nélküli állapotban nem használható fel!

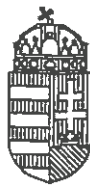

BUDAPEST FŐVÁROS
KORMÁNYHIVATALA

ÉPÍTÉSÜGYI HIVATAL
ÁLLAMI FŐÉPÍTÉSZ

256

Budapest Főváros XI. Kerület Újbuda Önkormányzata Polgármesteri Hivatal		
Jelöltszáma: XVIII-2-33/R		
2012 AUG. 13		
előszám:	melletti irat:	előadó:
XVIII-2-32/R		T.V.

FA

Ügyiratszám: V-D-017/00074-3/2012
Ügyintéző: Lázár Rózsa

Telefon: 06-1/485 69 24
E-mail: lazar.rozsa@bfkh.hu

Tárgy: Budapest XI. kerület Lágymányosi öböl és környéke KSZT módosítása
Étv. 9/A.§ eljárás alapján 9.§ (6) szerinti véleményezés
Melléklet: -
Hiv. szám: XVIII-2-31/2012

Kérem, levelében hivatkozzon ügyiratszámunkra!

**Budapest Főváros XI. kerület Újbuda Önkormányzata
Polgármesteri Hivatal**

Takács Viktor
főépítész

Budapest
Bocskai út 39-41.
1 1 1 3

Tisztelt Főépítész Úr!

Köszönettel vettem tárgyi dokumentációt, melyre az épített környezet alakításáról és védelméről szóló 1997. évi LXXVIII. tv. (továbbiakban: Étv.) 9.§ (6) bekezdése alapján az alábbi szakmai véleményt adom.

A csatolt iratokból megállapítható, hogy a véleményeztetési-egyeztetési eljárás lezajlott.

Felhívom a figyelmét arra, hogy a jogalkotásról szóló 2010. évi CXXX. törvény 2.§ (4) bekezdés b) pontja értelmében az önkormányzat képviselő-testülete által alkotott rendeletnek illeszkednie kell a jogrendszer egységébe, ennél fogva az más jogszabállyal nem lehet ellentétes, ezért jogszabályon alapuló vélemény, észrevétel a jóváhagyáskor nem maradhat fenn.

Amennyiben az Étv. 9.§ (6) bekezdésében előírt (legalább egy hónapra, helyben szokásos módon történő) kifüggesztése is lezárult, úgy a terv jóváhagyásának nincs akadálya.

Az Étv. 9.§ (8) bekezdése értelmében az elfogadott településrendezési tervet és helyi építési szabályzatot, valamint a beérkezett véleményeket és a figyelembe nem vétel indoklását a polgármesternek **az elfogadást követő 10 munkanapon belül** közzé kell tennie, és egyben meg kell küldenie a véleményezésben résztvevő államigazgatási szerveknek, valamint szakmai vizsgálat céljából az államigazgatási szervektől (minden fázisban) beérkezett összes észrevétellel együtt az állami főépítésznek.

Fentiek szerint kérem, hogy a jóváhagyott terv egy példányát irattári elhelyezésre Irodám részére eljuttatni szíveskedjen! Hivatkozva az Étv. 59.§-ában az állami főépítész elektronikus nyilvántartási kötelezettségére, a **hitelesített papír formátum** (kinyomtatott, minden oldalán hitelesített, olvasható léptékű példány) mellett a digitálisan készült munkarészek **digitális formátumban történő** megküldése is szükséges.

Budapest, 2012. augusztus 9.

Tisztelettel:

dr. Sersliné Köcsög Margit
Állami Főépítész

Erről értesül:

- 1.) Címzett
- 2.) Budapest Főváros Kormányhivatala Törvényességi Ellenőrzési és Felügyeleti Főosztály
- 3.) Irattár

Budapest Főváros XI. Kerület Újbuda Önkormányzata
Polgármesteri Hivatal
Központi Iktató B.
ÉRKEZETT 2012 AUG. 13