


MÓDOSÍTOTT SZABÁLYOZÁSI TERV M=1:1000

Szab

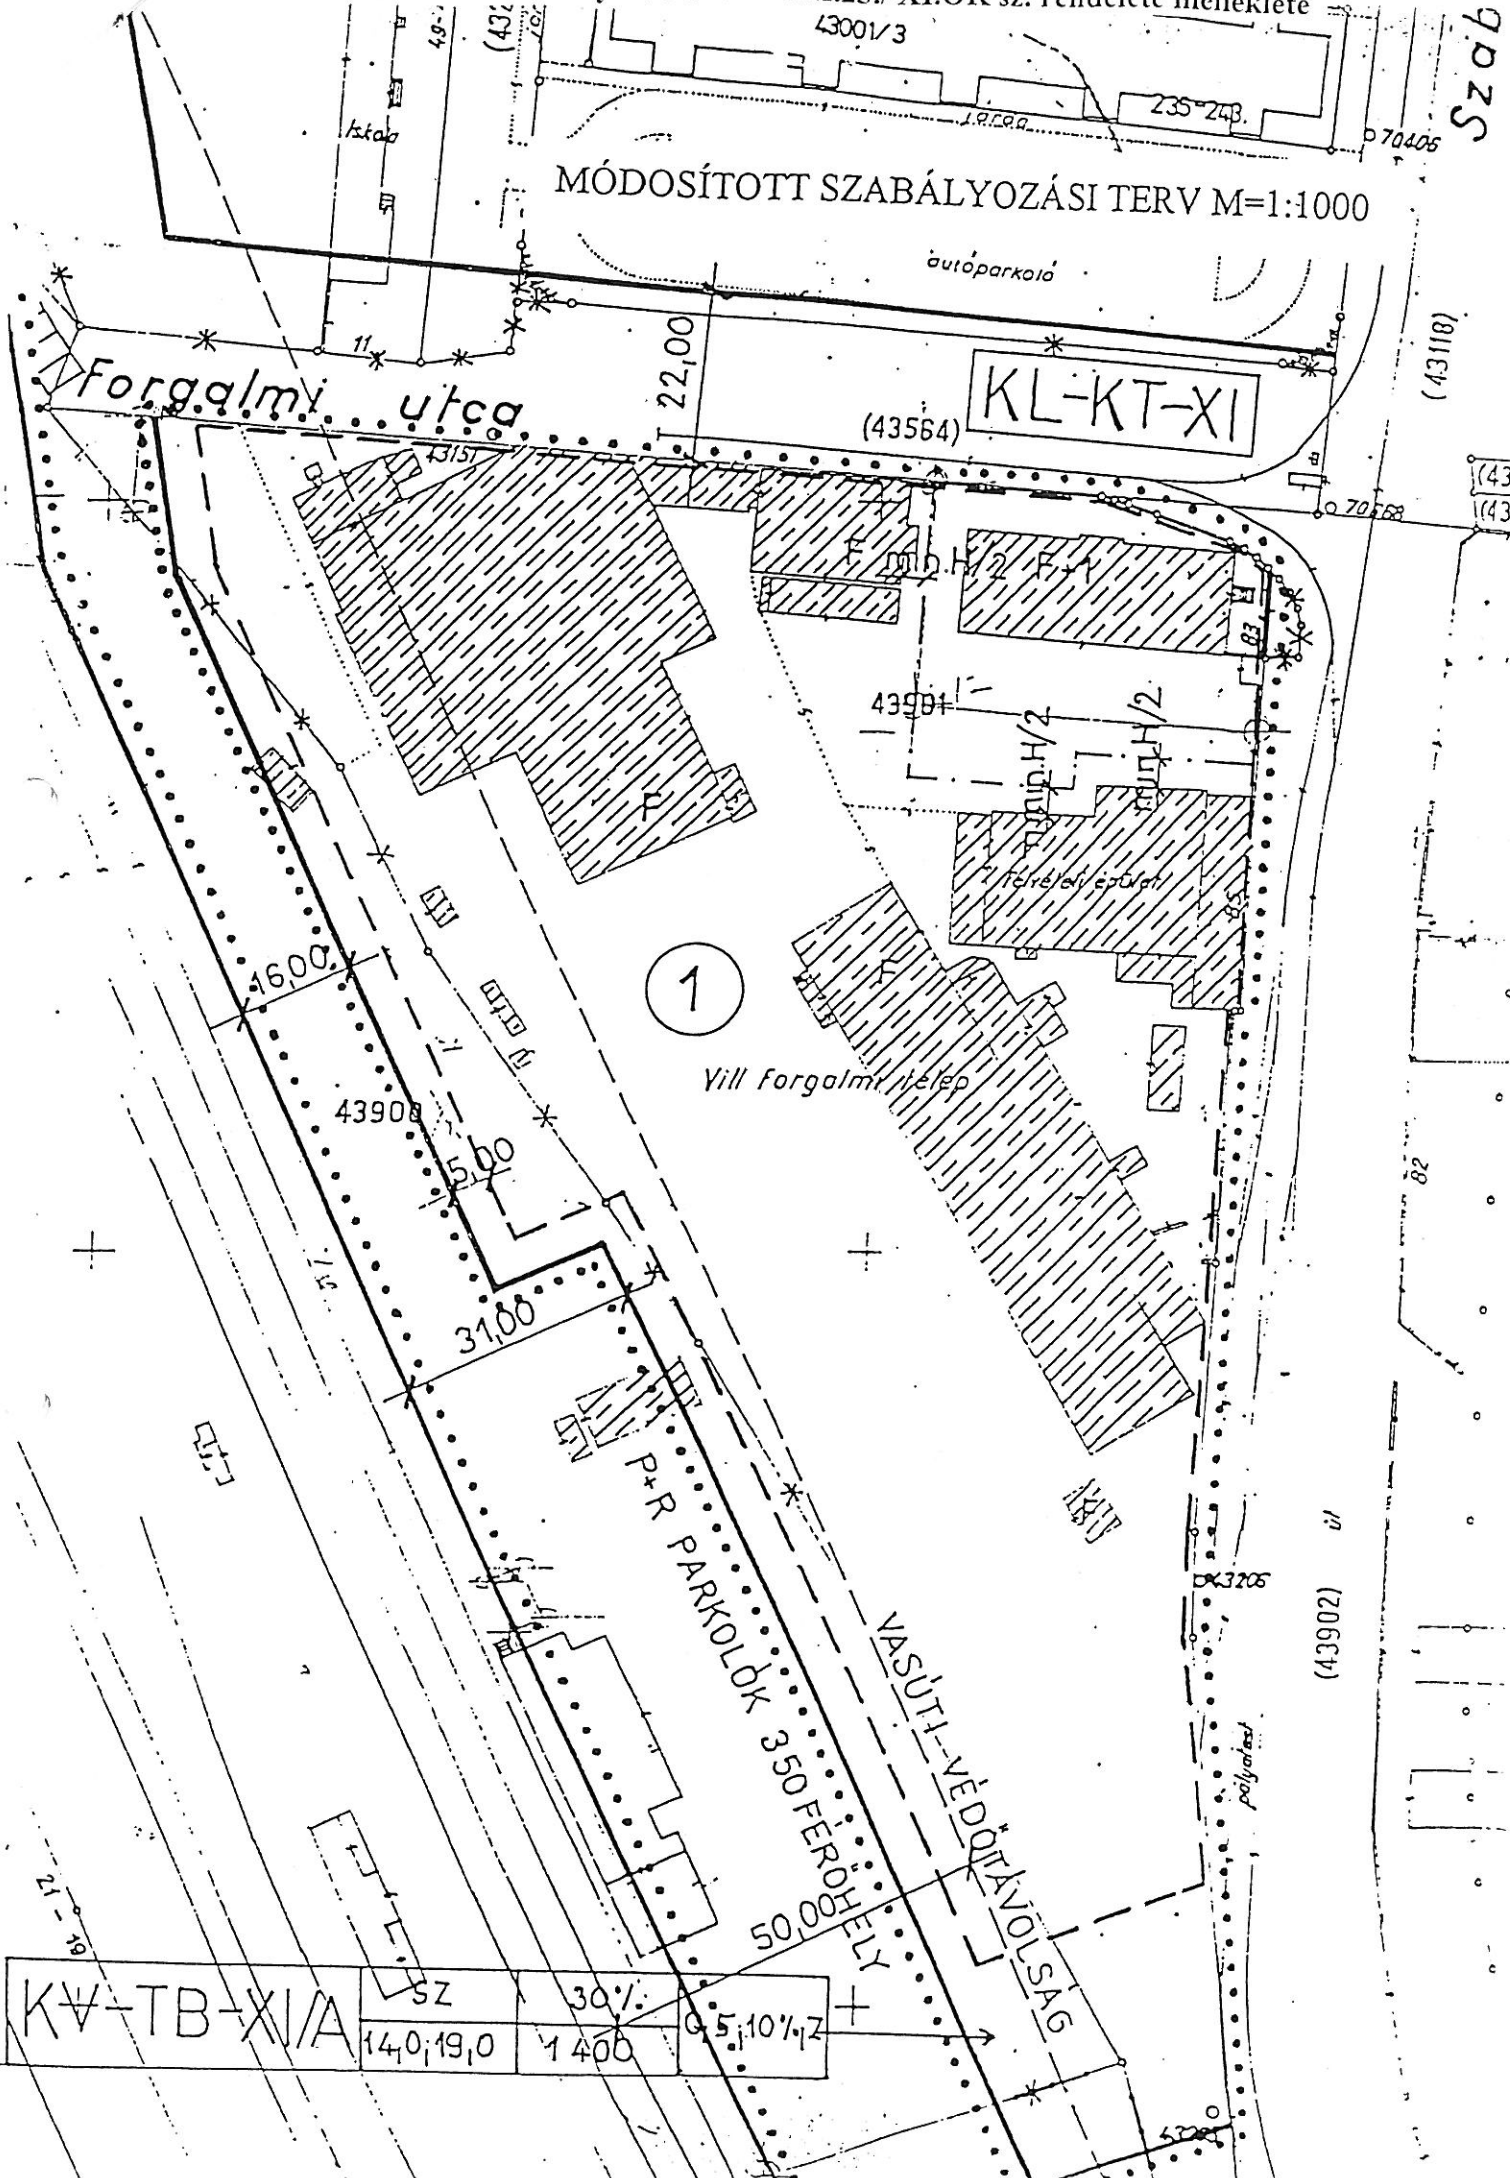

1

Vill Forgalmi telep

KL-KT-XI

KV-TB-XIA

SZ	30%	G: 5,10% Z
14,0; 19,0	1 400	

P+R PARKOLÓK 350 FERŐHELY

VASÚTI-VÉDŐTÁVOLSÁG

(43902)

82

(43118)

(43
143)

polymer

autóparkoló

(43564)

43981

43908

43208

070406

070768

43200

49,1

43001/3

235-243

11

22,00

1600

3100

50,00HELY

21-19