

# JELMAGYARÁZAT


KÖTELEZŐ ÉRVÉNYŰ JELEK: (csak egy általános szabvány szerinti jelölés)

- SZÉKELT MÓDOSÍTÁS NÉLKÜL HATÁLYBA LÉPŐ SZABÁLYOZÁS TERÜLETÉNEK HATÁRA
- SZABÁLYOZÁSI VONAL
- KÖZTERÜLETI TELEKIALTÁR
- MŰEMELÉKI TERÜLET JAVASOLT HATÁRA
- RÉGÉSZELETILEG VÉDETT TERÜLET HATÁRA
- VASÚT VÉDŐTÁVOLSÁG
- ÖVEZETIALTÁR
- | ÉPÍTÉSI ÖVEZET JELE | BEÉP. MÓD MINIMÁL. ÉPÍT. MAG. | BEÉPÍTÉSI% MIN. TELEKTER. TER. | SZINTTEL MŰT. ZÖLD FEL. |
|---------------------|-------------------------------|--------------------------------|-------------------------|
|                     |                               |                                |                         |
- ÉPÍTÉSI HELY HATÁRA
- MEGELÉVŐ, MEGTARTHATÓ ÉPÜLET
- VÉDETT ÉPÜLET
- BONTANDÓ ÉPÜLET
- MINIMÁL. HORNOKZATI MAGASSÁG
- ÉPÍTÉSI VONAL
- MEGSZŰNTETÉS

- MEGSZŰNTETHETŐ TELEKIALTÁR
- HELYI KÖZÚT CÉLJÁRA LEJEGYZENDŐ TERÜLET
- GYALOGOS IRÁNY
- MEGTARTANDÓ FA
- TELEPÍTENDŐ FA
- PARKOSÍTÁS HATÁRA
- TERVEZETT DUPLA FASOR

- IRÁNYADÓ JELEK:**
- IRÁNYADÓ TELEKIALTÁR
  - IRÁNYADÓ ÉPÍTÉSI VONAL
  - GÉPKOCSIBELIÁTO HELYZE

- TÜKÖZTATÓ JELEK:**
- A TERVEZÉSI TERÜLET HATÁRA
  - ELBONTOTT ÉPÜLET
  - TERVEZETT TÖMBÖK AZONOSÍTÓ SZÁMOZÁSA

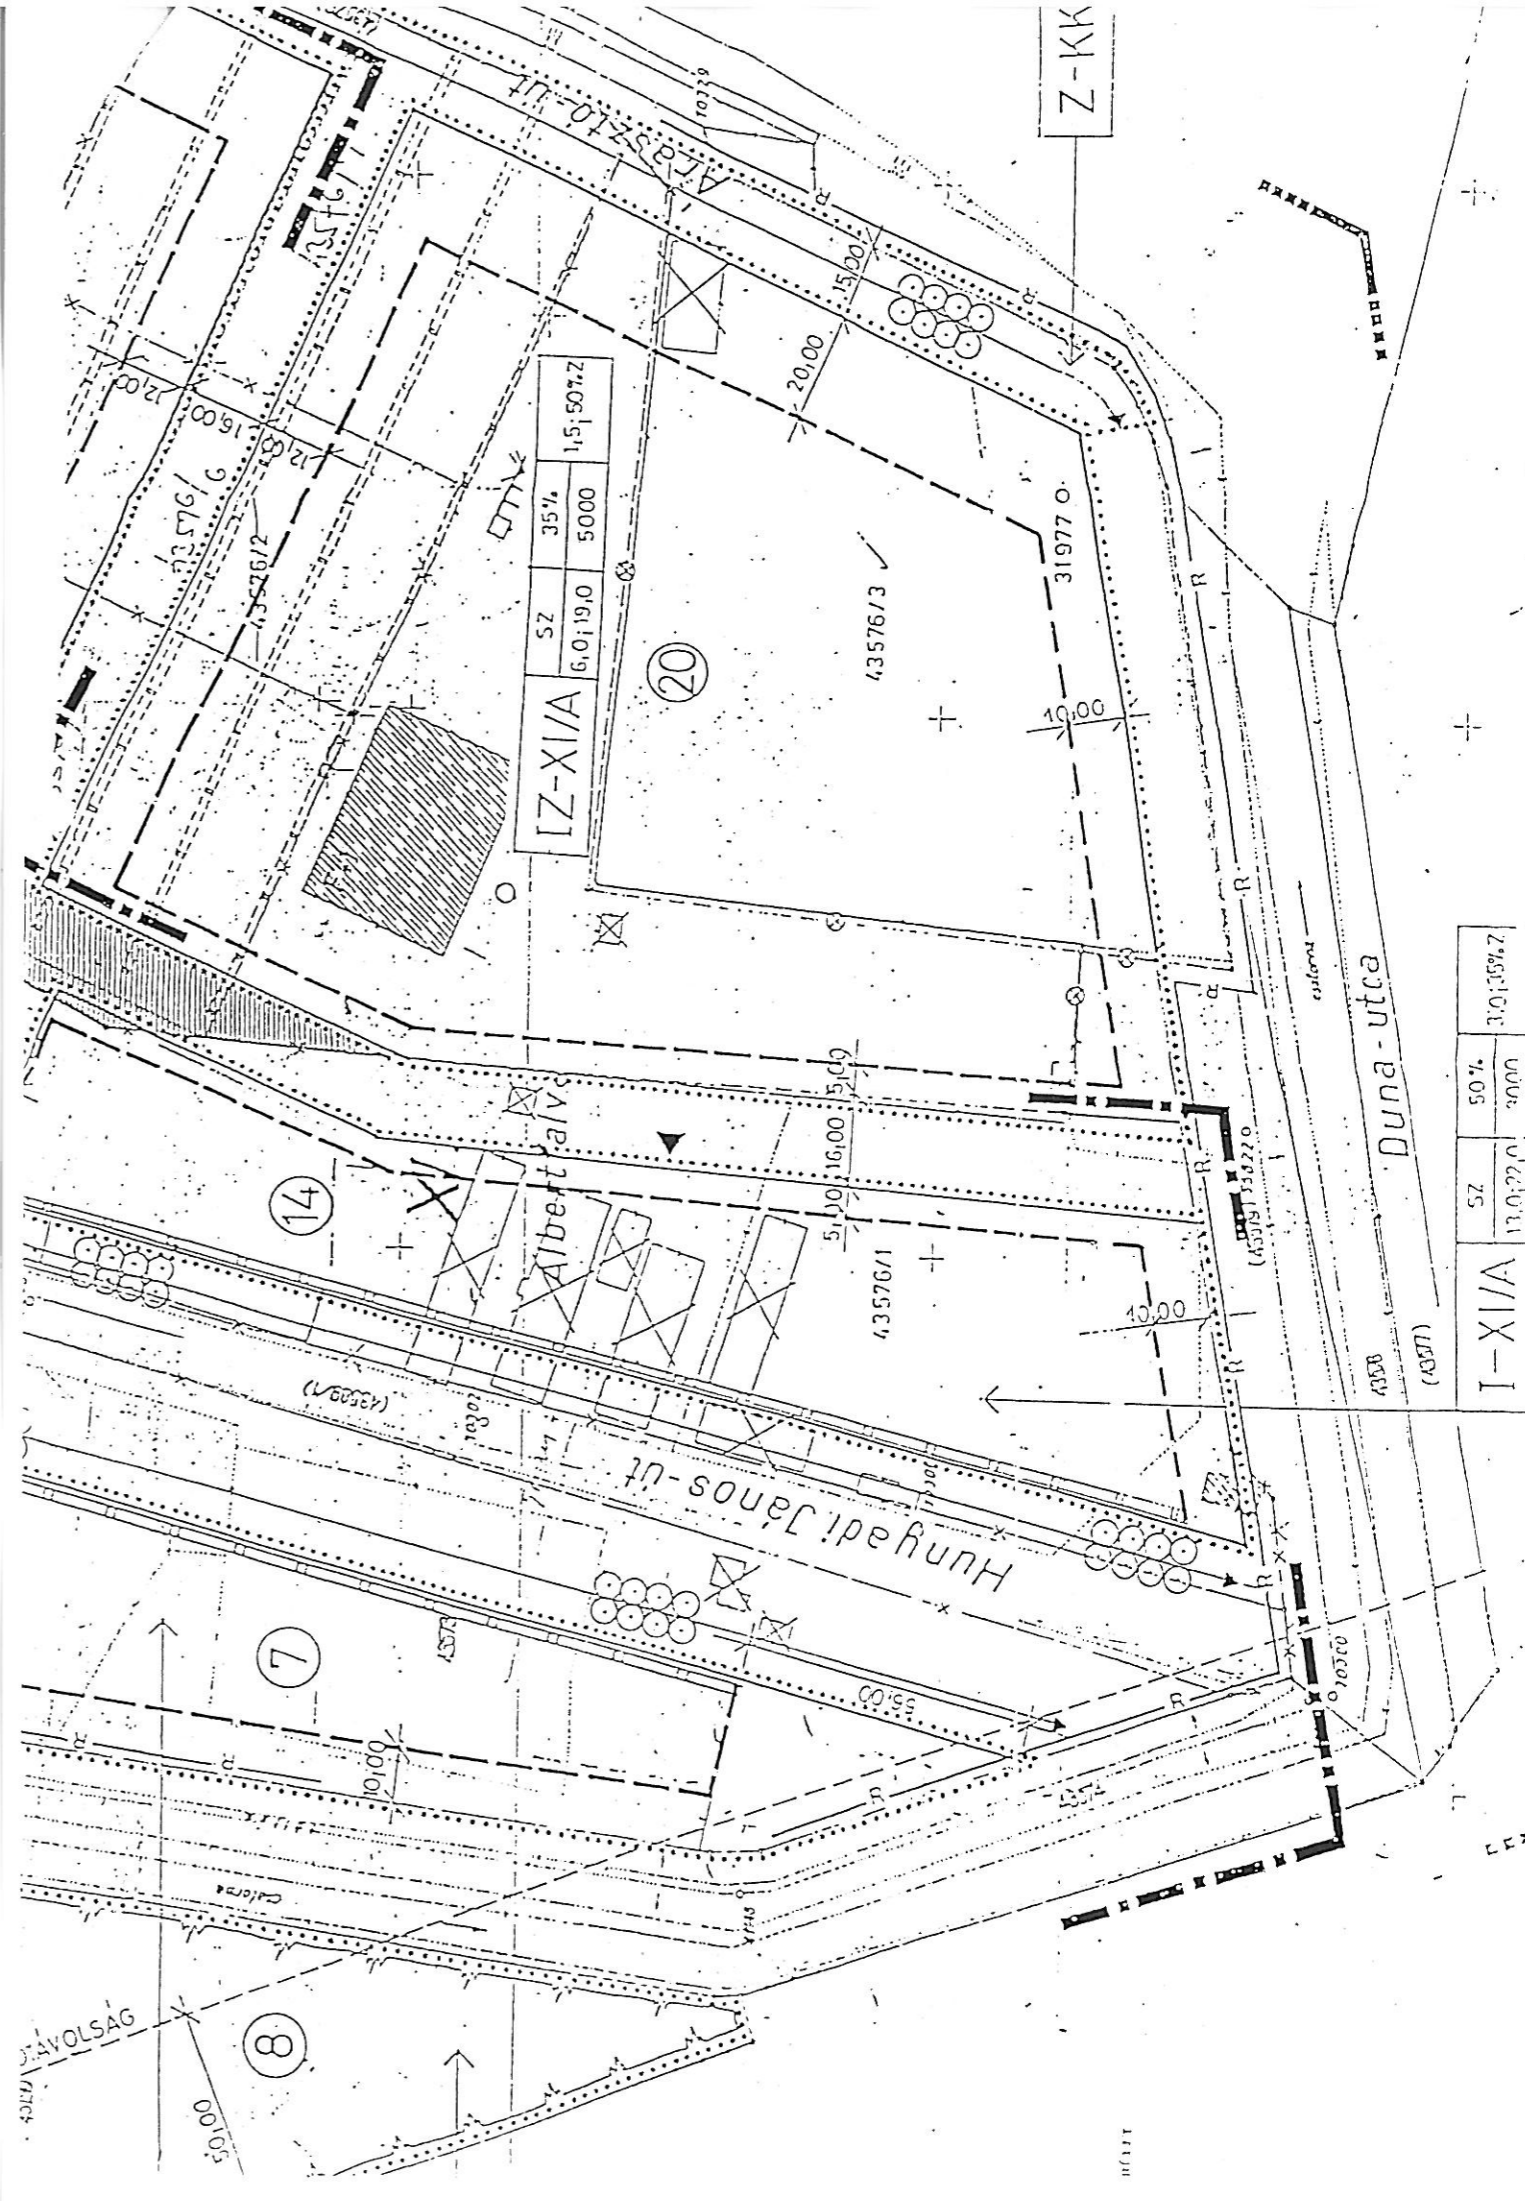

IR-XII/A	SZ	50%	3,0,35%Z
	13,0,22,0	3000	