


A XI. kerületi Önkormányzat Képviselő-testülete által
 3/2004.(I.28) XI. ÖK sz. rendelettel jóváhagyott kerületi
 szabályozási terve.

Budapest, 2003. év ... hó ... nap

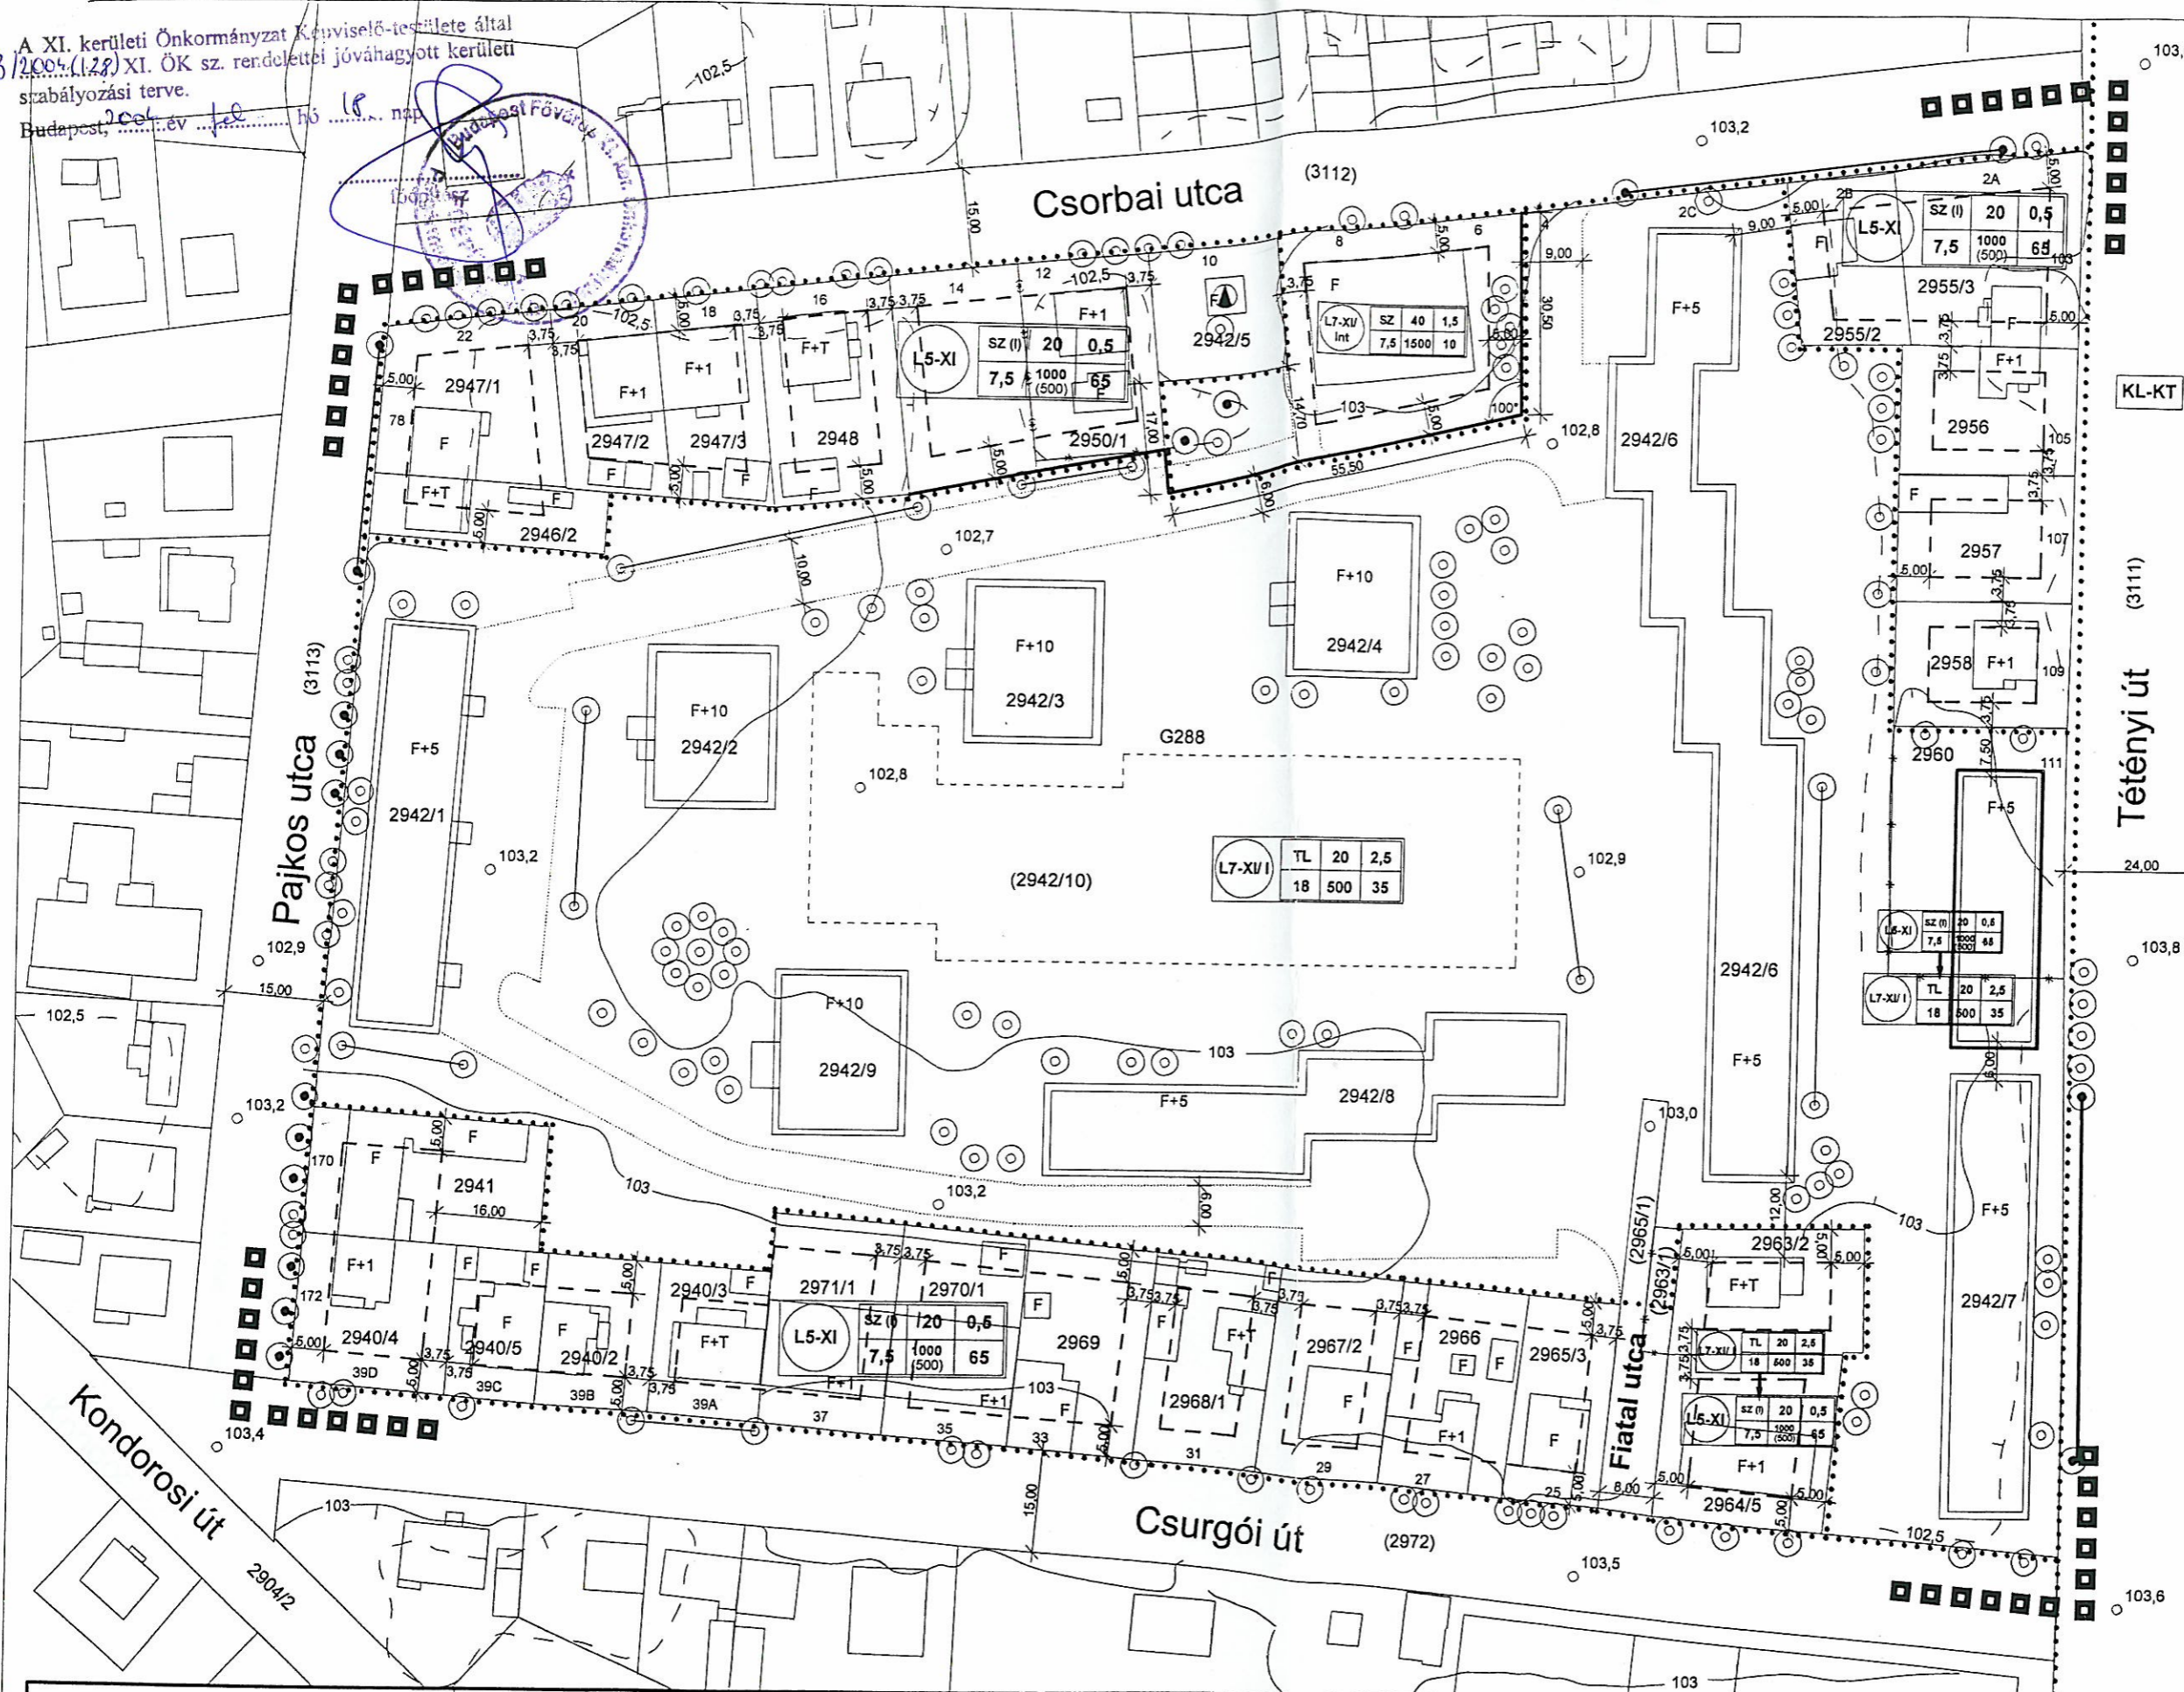

JELMAGYARÁZAT

- Tervezési terület határa
- Övezethatár
- Építési hely határa
- Szabályozási vonal
- Megszüntetendő telekhatár
- Megszüntethető telekhatár
- Meglévő, megtartandó fa, fasor
- Telepítendő fa, fasor
- Gáznyomás szabályozó
- Irányadó mélygarázs építési hely határa

	SZ (l)	20	0,5
	7,5	1000 (500)	65

	TL	20	2,5
	18	500	35

Övezethatár korrekció

	SZ (l)	20	0,5
	7,5	1000 (500)	65

	TL	20	2,5
	18	500	35

	SZ	40	1,5
	7,5	1500	10

beépítési mód	beépítési %	szintter. mut.
éptelménymag. (m)	telektartóület (m ²)	legnagyobb zöldfelület aránya (%)



Készült az állami alapadatok felhasználásával!

Megbízó:
Budapest, XI. kerületi Önkormányzat
 1113 Budapest, Bocskai út 39-41.
 Tel: 372-4500

Tervező:
CDC Településfejlesztési
 Tervező és Tanácsadó Kft.
 1114 Budapest, Barók Béla út 61.
S.A.M.O. Tervező és Ingatlanfejlesztő Kft.
 1073 Budapest, Erzsébet krt. 14. T: 413-0031

**Budapest XI. kerület, Csorbai utca - Csurgói út - Pajkos utca -
 Tétényi út által határolt tömb Szabályozási Terve**

Rajz megnevezése: **SZABÁLYOZÁSI TERV**

Felelős tervező: **Kerekes György**
 Kam.sz.: TT1-01-2777
 Vezető tervező: **Streit Ágnes**
 Kam.sz.: É1-01-1914/99
 Tervező munkatárs: **Koreny Péter**

Dátum: 2003. 11. hó
 Tervfázis: **ENG.**
 Munkaszám: **203/01**
 Fájlnév: **szabterv.pln**

Lépték: **M 1:1000**
 Rajzsám: **9**