


# BUDAPEST, XI. KERÜLET BUDAFOKI ÚT - PRIELLE KORNÉLIA UTCA - SZERÉMI ÚT - DOMBÓVÁRI ÚT ÁLTAL HATÁROLT TERÜLET SZABÁLYOZÁSI TERVE

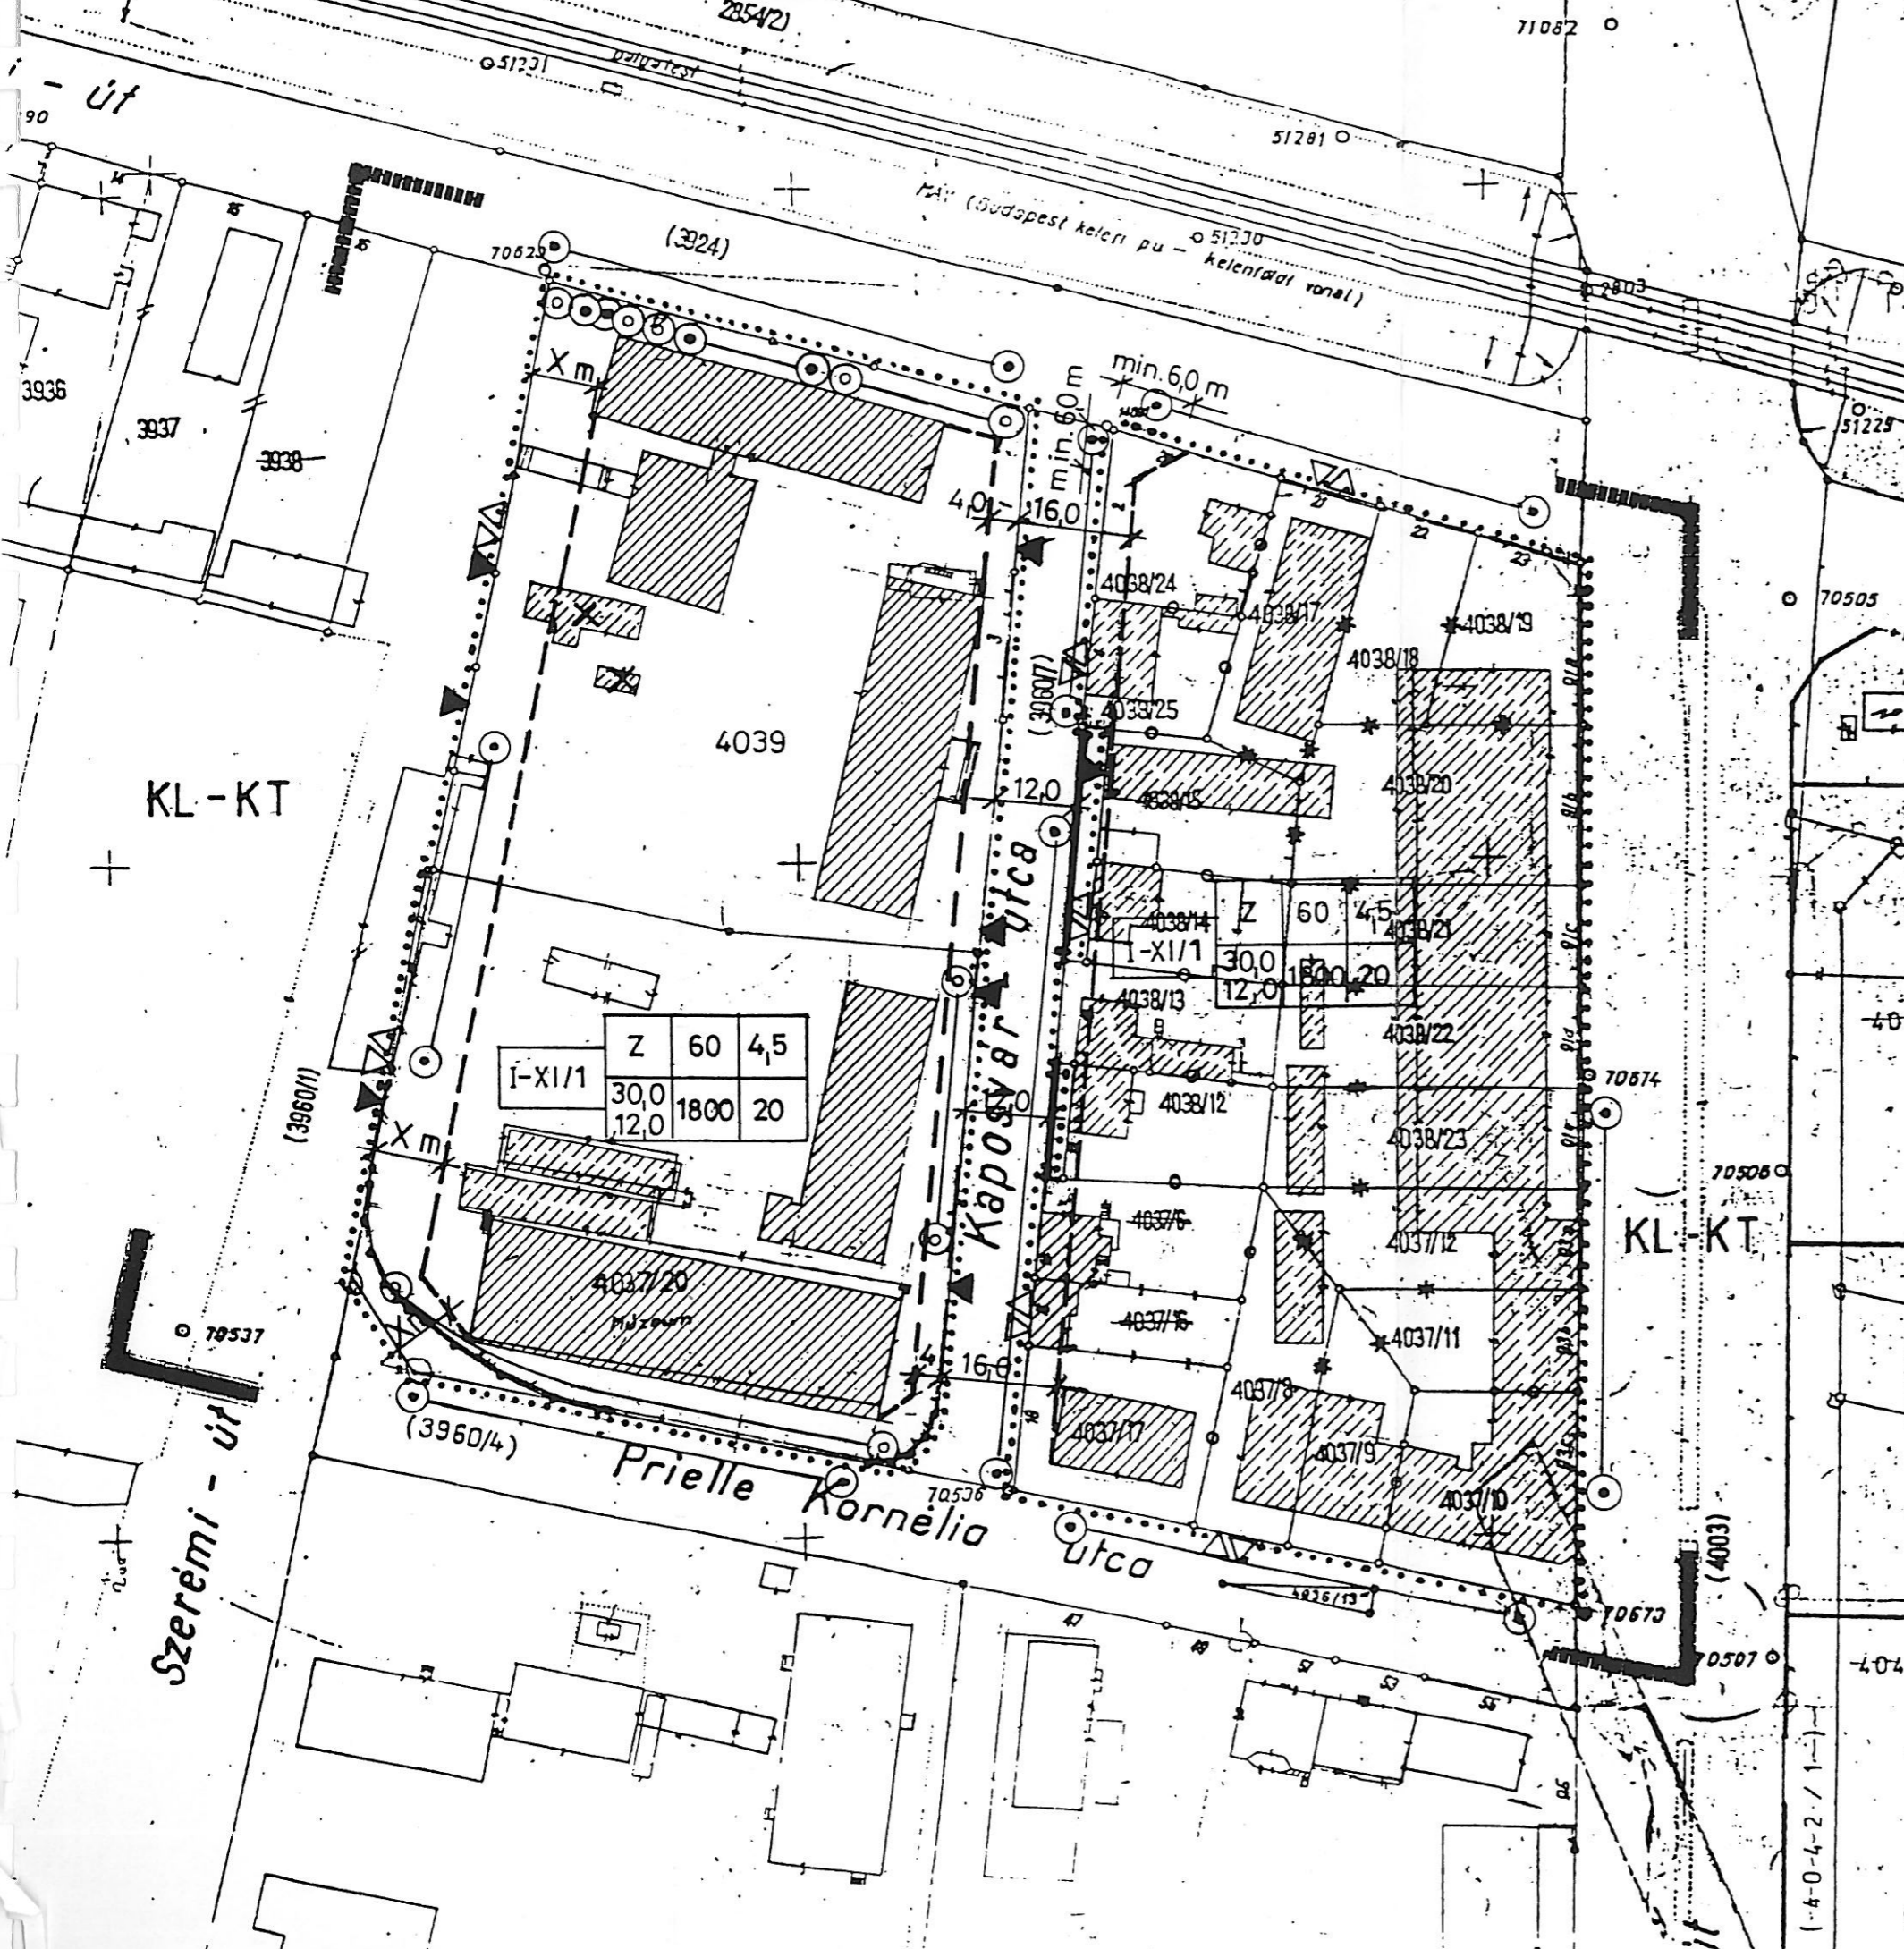

	SZABÁLYOZÁSI VONAL
	TERVEZÉSI TERÜLET HATÁRA
	ÉPÍTÉSI ÖVEZET HATÁRA
	IRÁNYADÓ TELEKHATÁR
	GEODÉZIAILAG BEMÉRT ÉPÜLET
	MEGLÉVŐ ÉPÜLET, ÉPÍTMÉNY
	ÉPÍTÉSI HELY HATÁRA
	FELSZÍN ALATTI PARKOLÓ
	GÉPKOCSI BEHAJTÓ
	MEGTARTANDÓ/VÉDENDŐ FA FASOR.
	TELEPÍTENDŐ FA FASOR
	MEGSZÜNTETŐ JEL
	ÖSSZEVONHATÓ TELKEK

I-XI/1	Z	60	45	ÉPÍTÉSI ÖVEZET	BÉÉPÍTÉSI MÓD MAX.ÉPMAG/ MIN.ÉP. MAG. (m)	BÉÉPÍTÉSI % TELEKTERÜLET (m <sup>2</sup> )	SZINTTER.(M <sup>2</sup> /M <sup>2</sup> ) MIN. ZÖLDF.(%)
	30,0 12,0	1800	20				

EZ A TERV A MŰ-HELY RT. SZELLEMI TULAJDONA, VÉDELME T A 7/1978/II. 1./MT RENDELET BIZTOSÍTJA

Egyeztetők: Szőgő János Hársing Judit Kovács Péter Sólyom Rudolf Nemes Zoltán	BUDAPEST, XI. KERÜLET BUDAFOKI ÚT - PRIELLE KORNÉLIA UTCA - SZERÉMI ÚT - DOMBÓVÁRI ÚT ÁLTAL HATÁROLT TERÜLET SZABÁLYOZÁSI TERVE	LEPTÉK M = 1 : 1000
SZERKESZTŐ Petrányi Ildikó	TERVEZŐ Dr. Nagy Béla Kotis István	IGAZGATÓ Dr. Nagy Béla
		DÁTUM 2000 február hó