

II. FORGALMI MELLÉKLET

Útvonal/szakasz	Akusztikai járműkategóriák (ÁNF J/nap - db)					
	Nappal (06-22 ó)			Éjjel (22-06 ó)		
Jelenleg	I.	II.	III.	I.	II.	III.
M1-M7 külső szakasz (Egér út-DBC leajtó között)	72313	665	205	5443	75	42
M1-M7 belső szakasz (DBC leajtó-1. sz. út becsatlakozás között)	72313	665	205	5443	75	42
M1-M7 belső szakasz (1. sz. út becsatlakozás-Budaörsi út csp között)	80654	1399	257	6071	159	53
1. sz. út (Kőérberki út-Gazdagréti út között)	24630	1952	17	1854	222	4
1. sz. út (Budaörsi út-Gazdagréti út között)	5552	489	0	418	56	0
1. sz. út M1-M7 alatti körforgalom (DBC ág-budaörsi úti ág között)	0	0	0	0	0	0
1. sz. út M1-M7 alatti körforgalom (budaörsi úti ág-M1/M7 leajtó ág között)	0	0	0	0	0	0
felajtó csp ág M1-M7 Balaton felé	0	0	0	0	0	0
leajtó csp ág M1-M7 Balaton felől	0	0	0	0	0	0
1. sz. út M1-M7 alatti körforgalom (M1/M7 leajtó ág-DBC ág között)	0	0	0	0	0	0
1. sz. út (Jégcsap utca-Táncos utca között)	10050	726	257	756	82	53
Dobogó út (észak)	60	2	27	5	0	6
Dobogó út (dél)	60	2	27	5	0	6
7. sz. út (Balatoni út) belső szakasz (Őrmezei út-Jégcsap utca között)	12787	92	0	962	11	0
7. sz. út (Balatoni út) külső szakasz (Poprádi út-Őrmezei út között)	12787	92	0	962	11	0
Őrmezei út	61	3	70	5	0	14
1. sz. út (M1-M7 autópálya alatti szakasz)	10110	727	271	761	83	56

Útvonal/szakasz	Akusztikai járműkategóriák (ÁNF J/nap - db)					
	Nappal (06-22 ó)			Éjjel (22-06 ó)		
Távlat	I.	II.	III.	I.	II.	III.
M1-M7 külső szakasz (Egér út-DBC lehajtó között)	84639	665	205	6371	75	42
M1-M7 belső szakasz (DBC lehajtó-1. sz. út becsatlakozás között)	76423	665	205	5752	75	42
M1-M7 belső szakasz (1. sz. út becsatlakozás-Budaörsi út csp között)	83245	1399	257	6266	159	53
1. sz. út (Kőérberki út-Gazdagréti út között)	20199	1952	17	1520	222	4
1. sz. út (Budaörsi út-Gazdagréti út között)	4931	489	0	371	56	0
1. sz. út M1-M7 alatti körforgalom (DBC ág-budaörsi úti ág között)	13176	0	0	992	0	0
1. sz. út M1-M7 alatti körforgalom (budaörsi úti ág-M1/M7 lehajtó ág között)	7495	382	250	564	43	51
felhajtó csp ág M1-M7 Balaton felé	6009	0	0	452	0	0
lehajtó csp ág M1-M7 Balaton felől	2453	0	0	185	0	0
1. sz. út M1-M7 alatti körforgalom (M1/M7 lehajtó ág-DBC ág között)	9948	382	250	749	43	51
1. sz. út (Jégcsap utca-Táncos utca között)	7832	726	257	589	82	53
Dobogó út (észak)	18950	2	27	1426	0	6
Dobogó út (dél)	17792	198	27	1339	22	6
7. sz. út (Balatoni út) belső szakasz (Őrmezei út-Jégcsap utca között)	12353	288	0	930	33	0
7. sz. út (Balatoni út) külső szakasz (Poprádi út-Őrmezei út között)	16962	92	0	1277	11	0
Őrmezei út	10776	3	70	811	0	14
1. sz. út (M1-M7 autópálya alatti szakasz)	0	0	0	0	0	0

III. ZAJVÉDELMI MELLÉKLET








Dél-Budai
Centrumkórház

Vibrocomp témaszám: 037/2020

Közúti forgalomtól
származó zajterhelés
Jelenleg

Z.J. Ábra

Jelmagyarázat


-  Vendődő épület
-  Környezeti terhelésre nem érzékeny terület
-  Utak
-  Tervezett Dél-Budai Centrumkórház
-  Zajárnyékoló fal
-  Imisszió helye
-  Zajterhelés nappal/éjjel (dB)

VIBROCOMP

H- 1118. Bp, Bozókvar utca 12.
Tel: +36 1 310 7292
Fax: +36 1 319 6303
www.vibrocomp.com

SP
8.2

Lépték 1:5000
0 25 50 100 150 m

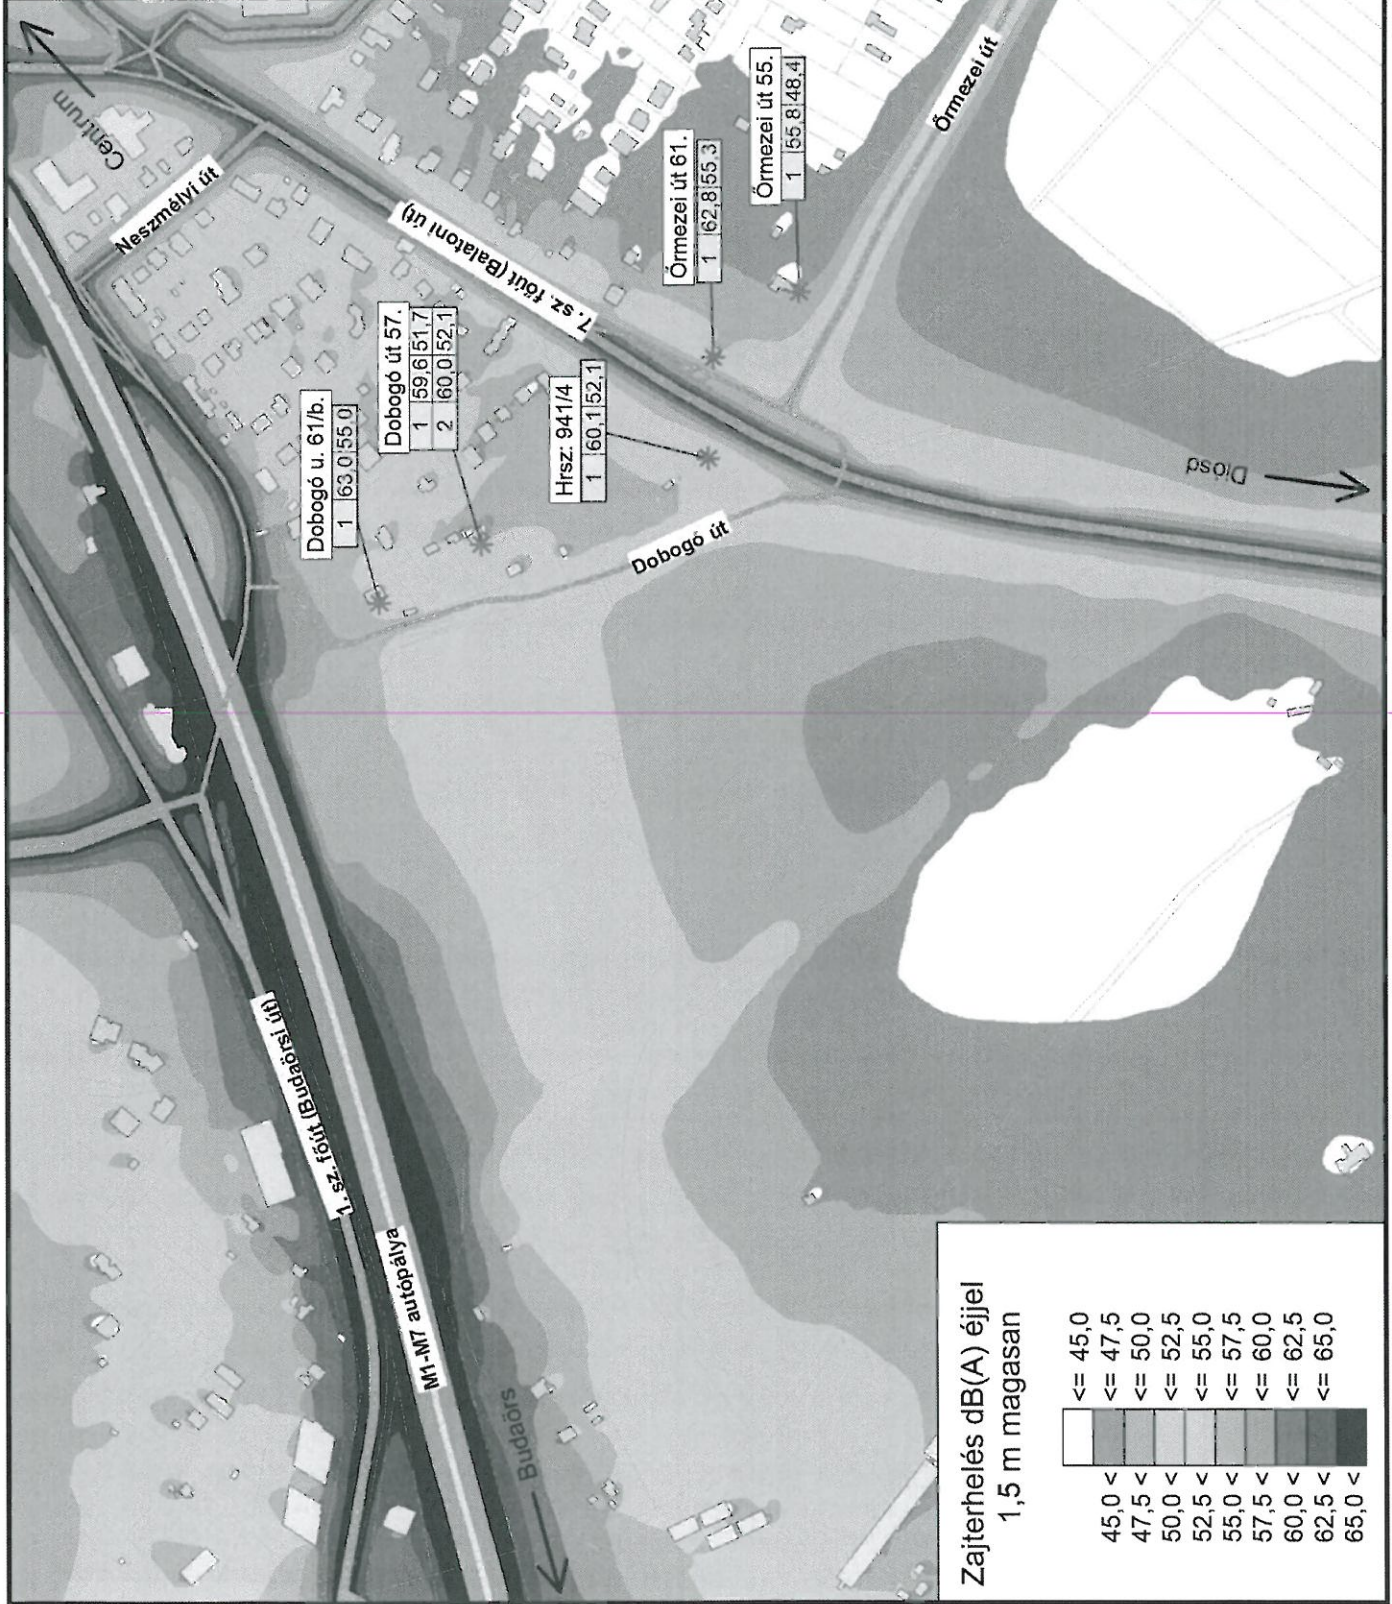









**Dél-Budai
Centrumkórház**

Vibrocomp témaszám: 037/2020

Közúti forgalomtól
származó zajterhelés
Távlat intézkedés nélkül

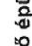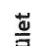ZT. Ábra

Jelmagyarázat


-  Vendéző épület
-  Környezeti terhelésre nem érzékeny terület
-  Dél-Budai Centrumkórház
-  Óvoda
-  Utak
-  Zajárnyékoló fal
-  Imisszió helye
-  Zajterhelés nappal/éjjel (dB)

VIBROCOMP


H-1118. Bp, Bozókvár utca 12.
Tel: +36 1 310 7292
Fax: +36 1 319 6303
www.vibrocomp.com



Lépték 1:5000

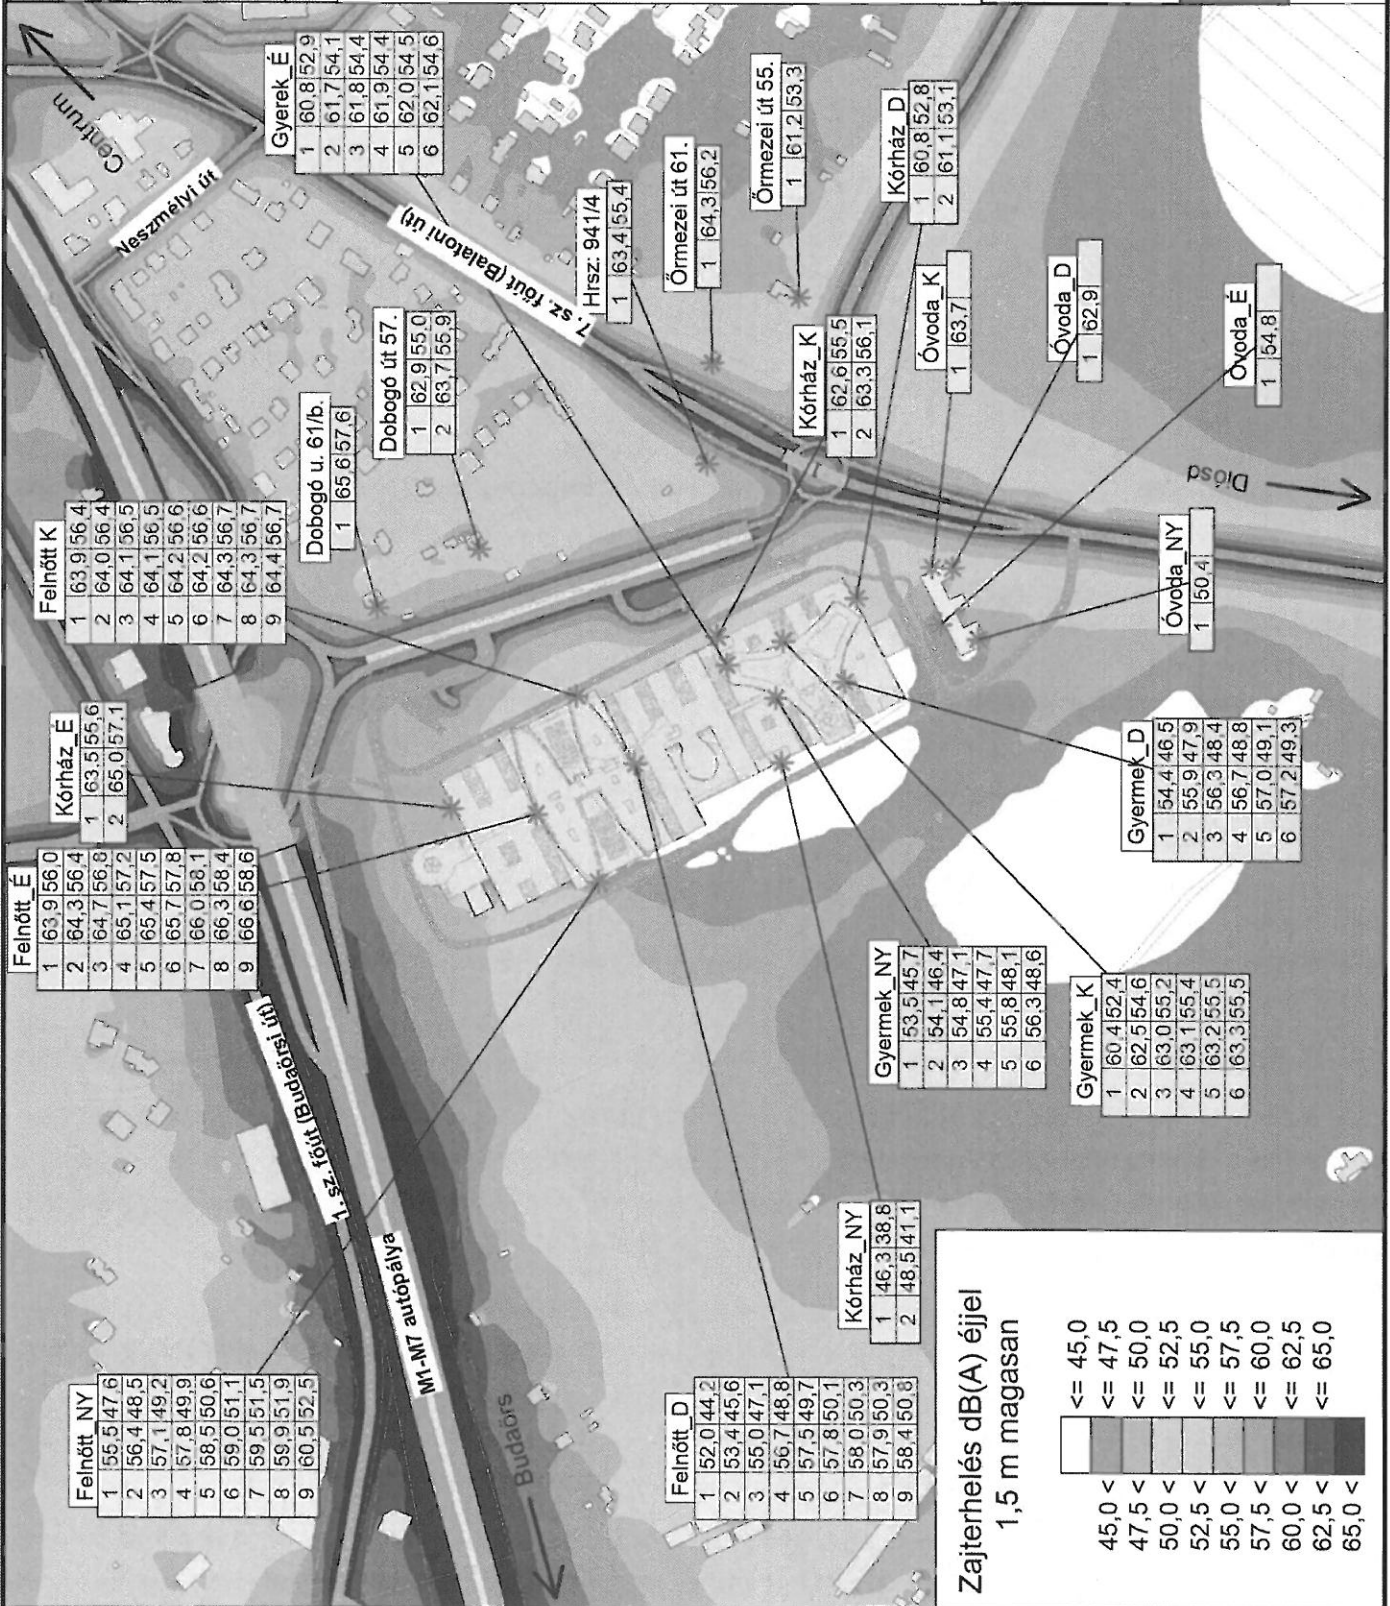

**Zajterhelés dB(A) éjjel
1,5 m magasan**

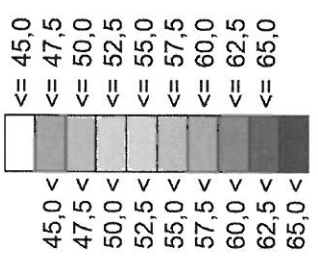

Dél-Budai Centrumkórház

Vibrocomp témaszám: 037/2020

Közúti forgalomtól
származó zajterhelés
Távlát intézkedéssel

ZTI. Ábra

Jelmagyarázat


- Védendő épület
- Környezeti terhelésre nem érzékeny terület
- Dél-Budai Centrumkórház
- Óvoda
- Utak
- Zajárnyékoló fal
- Imisszió helye
- Zajterhelés nappal/éjjel (dB)
- Zajvédelmi töltés 7m magas
- Tervezett zajárnyékoló falak
- Csendes aszfalt

VIBROCOMP


H-1118. Bp. Bozókvár utca 12.
Tel: +36 1 310 7292
Fax: +36 1 319 6303
www.vibrocomp.com

SP

Lépték 1:5000

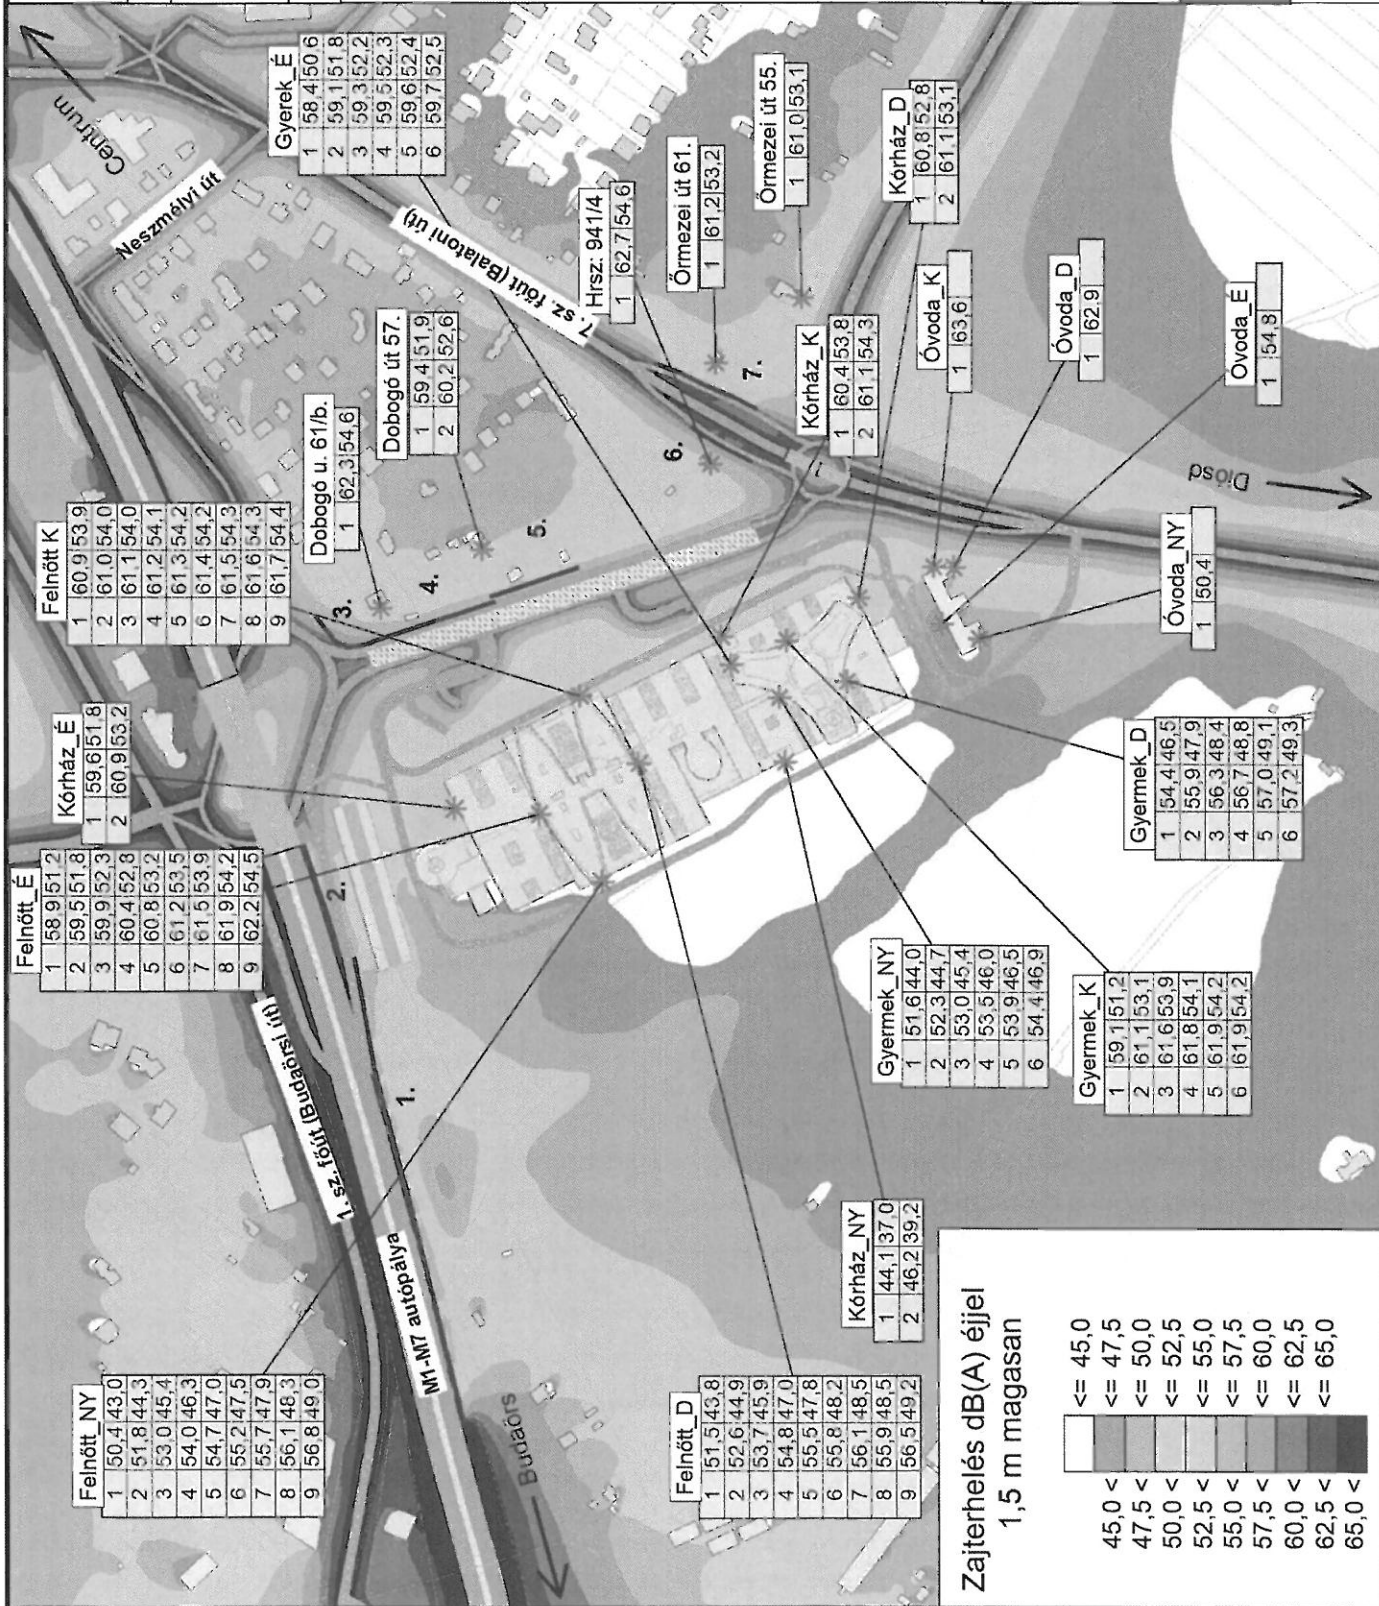

Zajterhelés dB(A) éjjel
1,5 m magasan

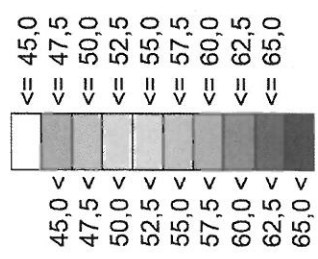


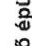

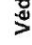






Dél-Budai Centrumkórház

Vibrocomp témaszám: 037/2020

Dél-Budai Centrumkórházról
származó üzemi zajterhelés
Távtáblát intézkedés nélkül

ZÜ1. Ábra

Jelmagyarázat

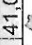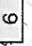
-  Védendő épület
-  Környezeti terhelésre nem érzékeny terület
-  Dél-Budai Centrumkórház
-  Óvoda
-  Utak
-  Zajárnyékoló fal
-  Imisszió helye
-  Zajterhelés nappali/éjjel (dB)
-  Parkoló
-  Gépészeti források

VIBROCOMP

H- 1118. Bp. Bozókivár utca 12.
Tel: +36 1 310 7292
Fax: +36 1 319 6303
www.vibrocomp.com



Lépték 1:5000

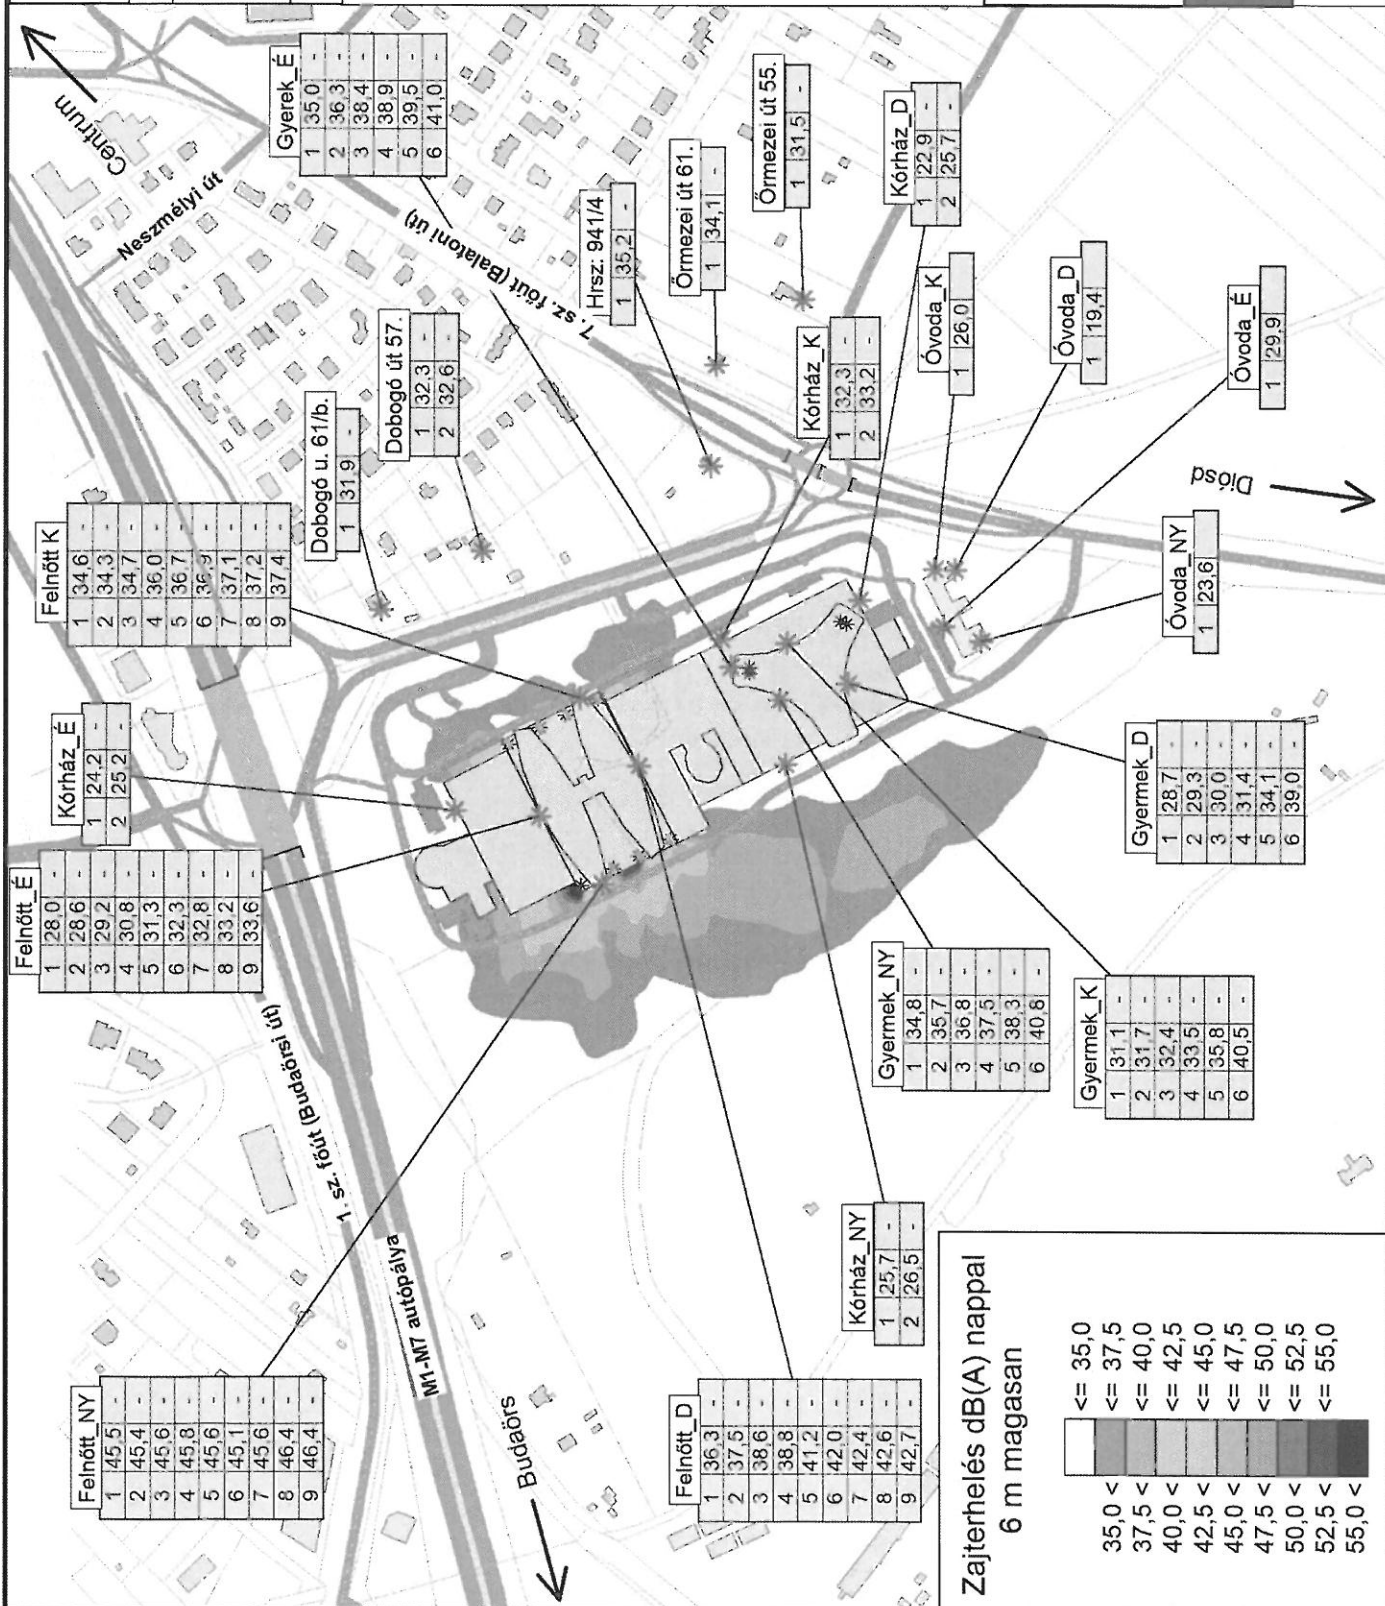

Felnőtt K

1	34,6	-
2	34,3	-
3	34,7	-
4	36,7	-
5	36,7	-
6	36,9	-
7	37,1	-
8	37,2	-
9	37,4	-

Kórház_É

1	24,2	-
2	25,2	-

Felnőtt_É

1	28,0	-
2	28,6	-
3	29,2	-
4	30,8	-
5	31,3	-
6	32,3	-
7	32,8	-
8	33,2	-
9	33,6	-

Dobogó út 57.

1	32,3	-
2	32,6	-

Dobogó u. 61/b.

1	31,9	-
---	------	---

Hrsz: 941/4

1	35,2	-
---	------	---

Órmezei út 61.

1	34,1	-
---	------	---

Órmezei út 55.

1	31,5	-
---	------	---

Kórház_K

1	32,3	-
2	33,2	-

Óvoda_K

1	26,0	-
---	------	---

Óvoda_D

1	19,4	-
---	------	---

Óvoda_É

1	29,9	-
---	------	---

Óvoda_NY

1	23,6	-
---	------	---

Gyermek_D

1	28,7	-
2	29,3	-
3	30,0	-
4	31,4	-
5	34,1	-
6	39,0	-

Gyermek_NY

1	34,8	-
2	35,7	-
3	36,8	-
4	37,5	-
5	38,3	-
6	40,8	-

Gyermek_K

1	31,1	-
2	31,7	-
3	32,4	-
4	33,5	-
5	35,8	-
6	40,5	-


Kórház_NY

1	25,7	-
2	26,5	-

Felnőtt_D

1	36,3	-
2	37,5	-
3	38,6	-
4	38,8	-
5	41,2	-
6	42,0	-
7	42,4	-
8	42,6	-
9	42,7	-

Zajterhelés dB(A) nappal 6 m magasan

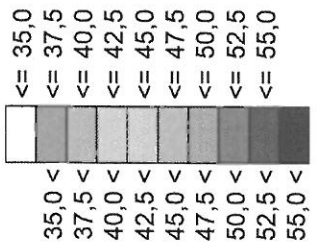

Dél-Budai Centrumkórház

Vibrocomp témaszám: 037/2020

Dél-Budai Centrumkórházról
származó üzemi zajterhelés
Távlát - Intézkedés nélkül

ZÜ2. Ábra

Jelmagyarázat


- Védendő épület
- Környezeti terhelésre nem érzékeny terület
- Dél-Budai Centrumkórház
- Óvoda
- Utak
- Zajárnyékoló fal
- Imisszió helye
- Zajterhelés nappal/éjjel (dB)
- Parkoló
- * Gépészeti források

VIBROCOMP

H-1118. Bp. Bozókvár utca 12.
Tel: +36 1 310 7292
Fax: +36 1 319 6303
www.vibrocomp.com



Lépték 1:5000

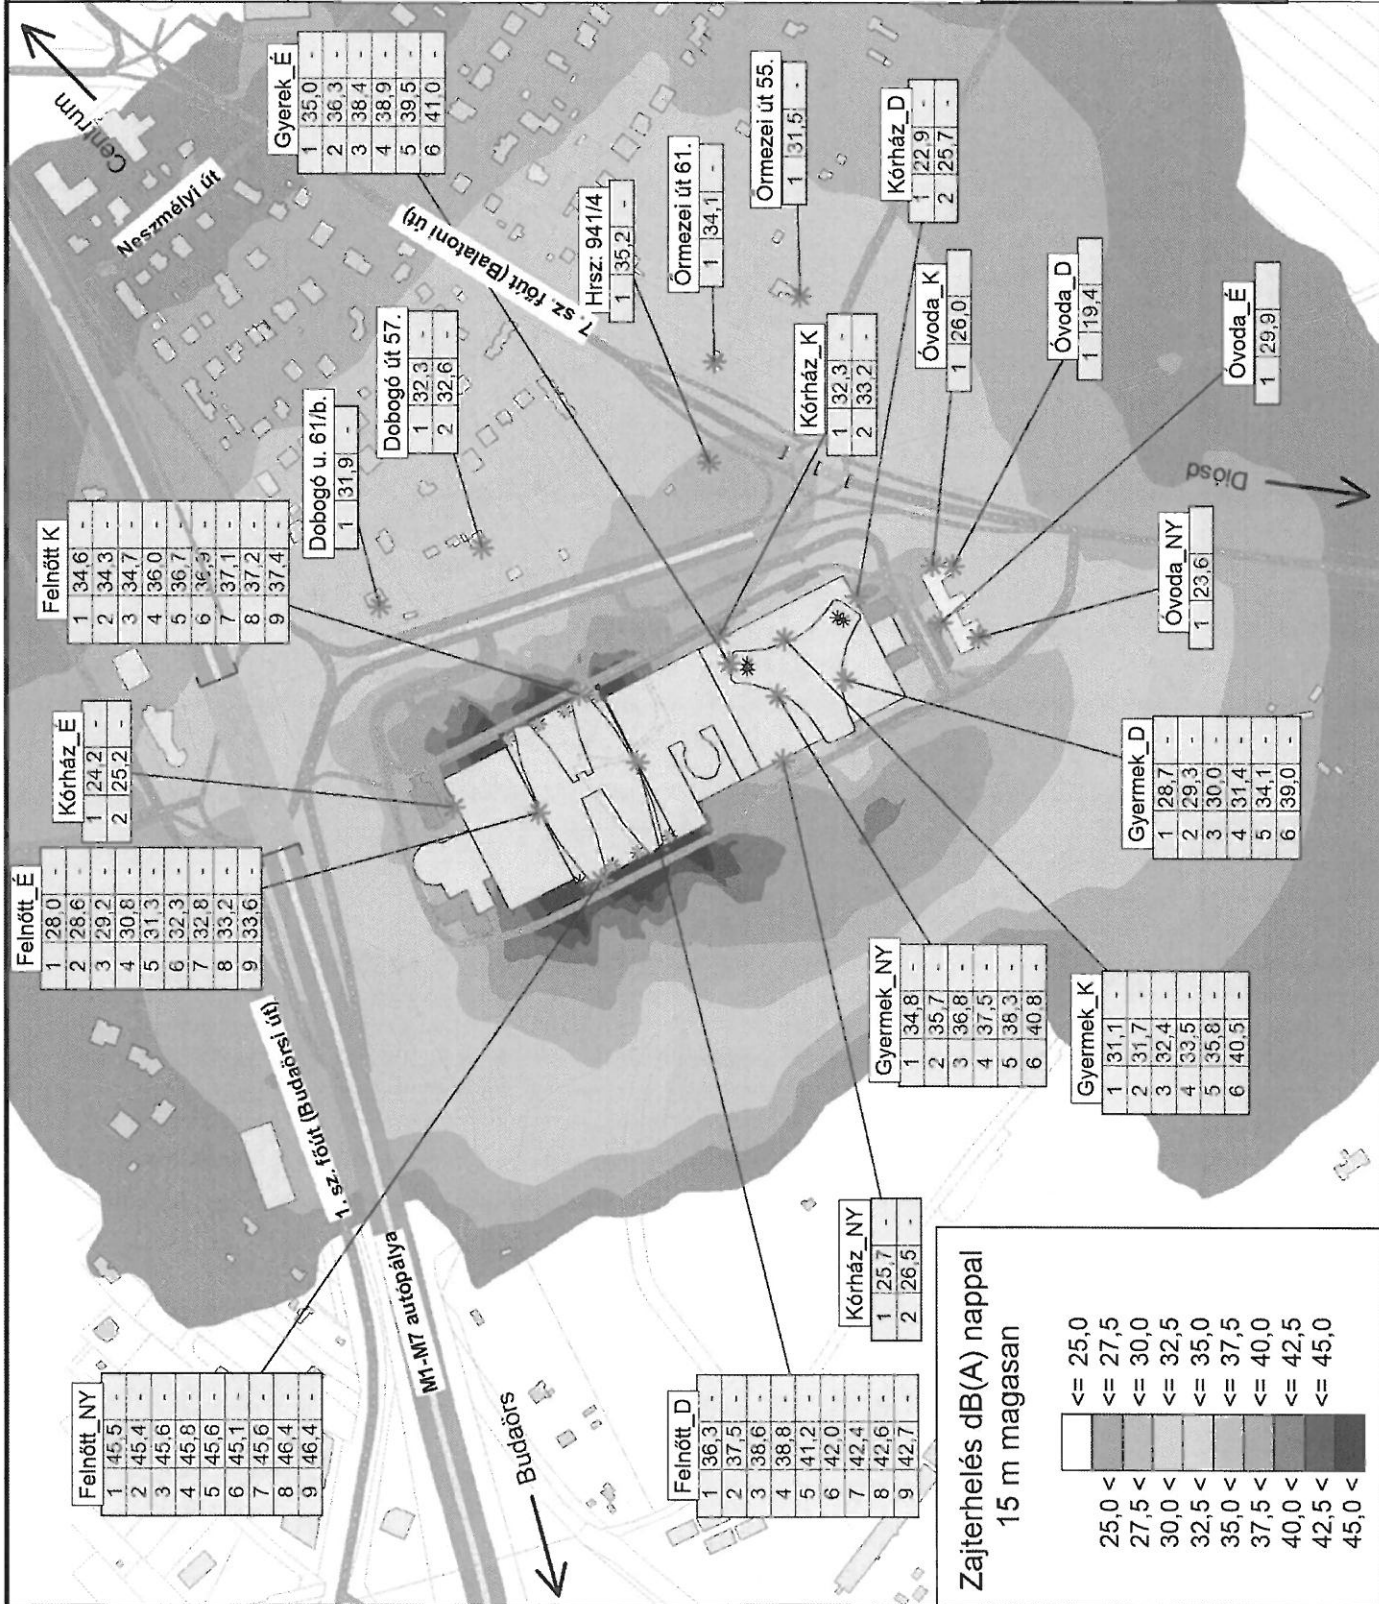

Felhött_NY	
1	45,5
2	45,4
3	45,6
4	45,6
5	45,6
6	45,1
7	45,6
8	46,4
9	46,4

Felhött_É	
1	28,0
2	28,6
3	29,2
4	30,8
5	31,3
6	32,3
7	32,8
8	33,2
9	33,6

Kórház_É	
1	24,2
2	25,2

Felhött_K	
1	34,6
2	34,3
3	34,7
4	36,0
5	36,9
6	36,9
7	37,1
8	37,2
9	37,4

Dobogó u. 61/b.	
1	31,9

Dobogó út 57.	
1	32,3
2	32,6

Hrsz: 941/4	
1	35,2

Órmezei út 61.	
1	34,1

Órmezei út 55.	
1	31,5

Gyermek_NY	
1	34,8
2	35,7
3	36,8
4	37,5
5	38,3
6	40,8

Gyermek_K	
1	31,1
2	31,7
3	32,4
4	33,5
5	35,8
6	40,5

Gyermek_D	
1	28,7
2	29,3
3	30,0
4	31,4
5	34,1
6	39,0

Óvoda_É	
1	29,9

Óvoda_D	
1	19,4


Kórház_K	
1	32,3
2	33,2

Kórház_D	
1	22,9
2	25,7

Kórház_NY	
1	25,7
2	26,5

Felhött_D	
1	36,3
2	37,5
3	38,6
4	38,8
5	41,2
6	42,0
7	42,4
8	42,6
9	42,7

Zajterhelés dB(A) nappal
15 m magasan

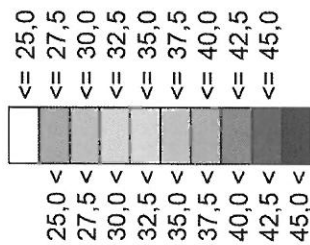








 

Dél-Budai
Centrumkórház

Vibrocomp témaszám: 037/2020

Helikopter forgalomtól
származó zajterhelés
Távlát

ZH1. Ábra

  Jelmagyarázat

-  Vendéző épület
-  Környezeti terhelésre nem érzékeny terület
-  Dél-Budai Centrumkórház
-  Óvoda
-  Utak
-  Zajárnyékoló fal
-  Helikopter leszálló
-  Imisszió helye
-  Zajterhelés nappal/éjjel (dB)


VIBROCOMP

H- 1118. Bp, Bozókvar utca 12.
Tel: +36 1 310 7292
Fax: +36 1 319 6303
www.vibrocomp.com


SP

8.2

Lépték 1:5000

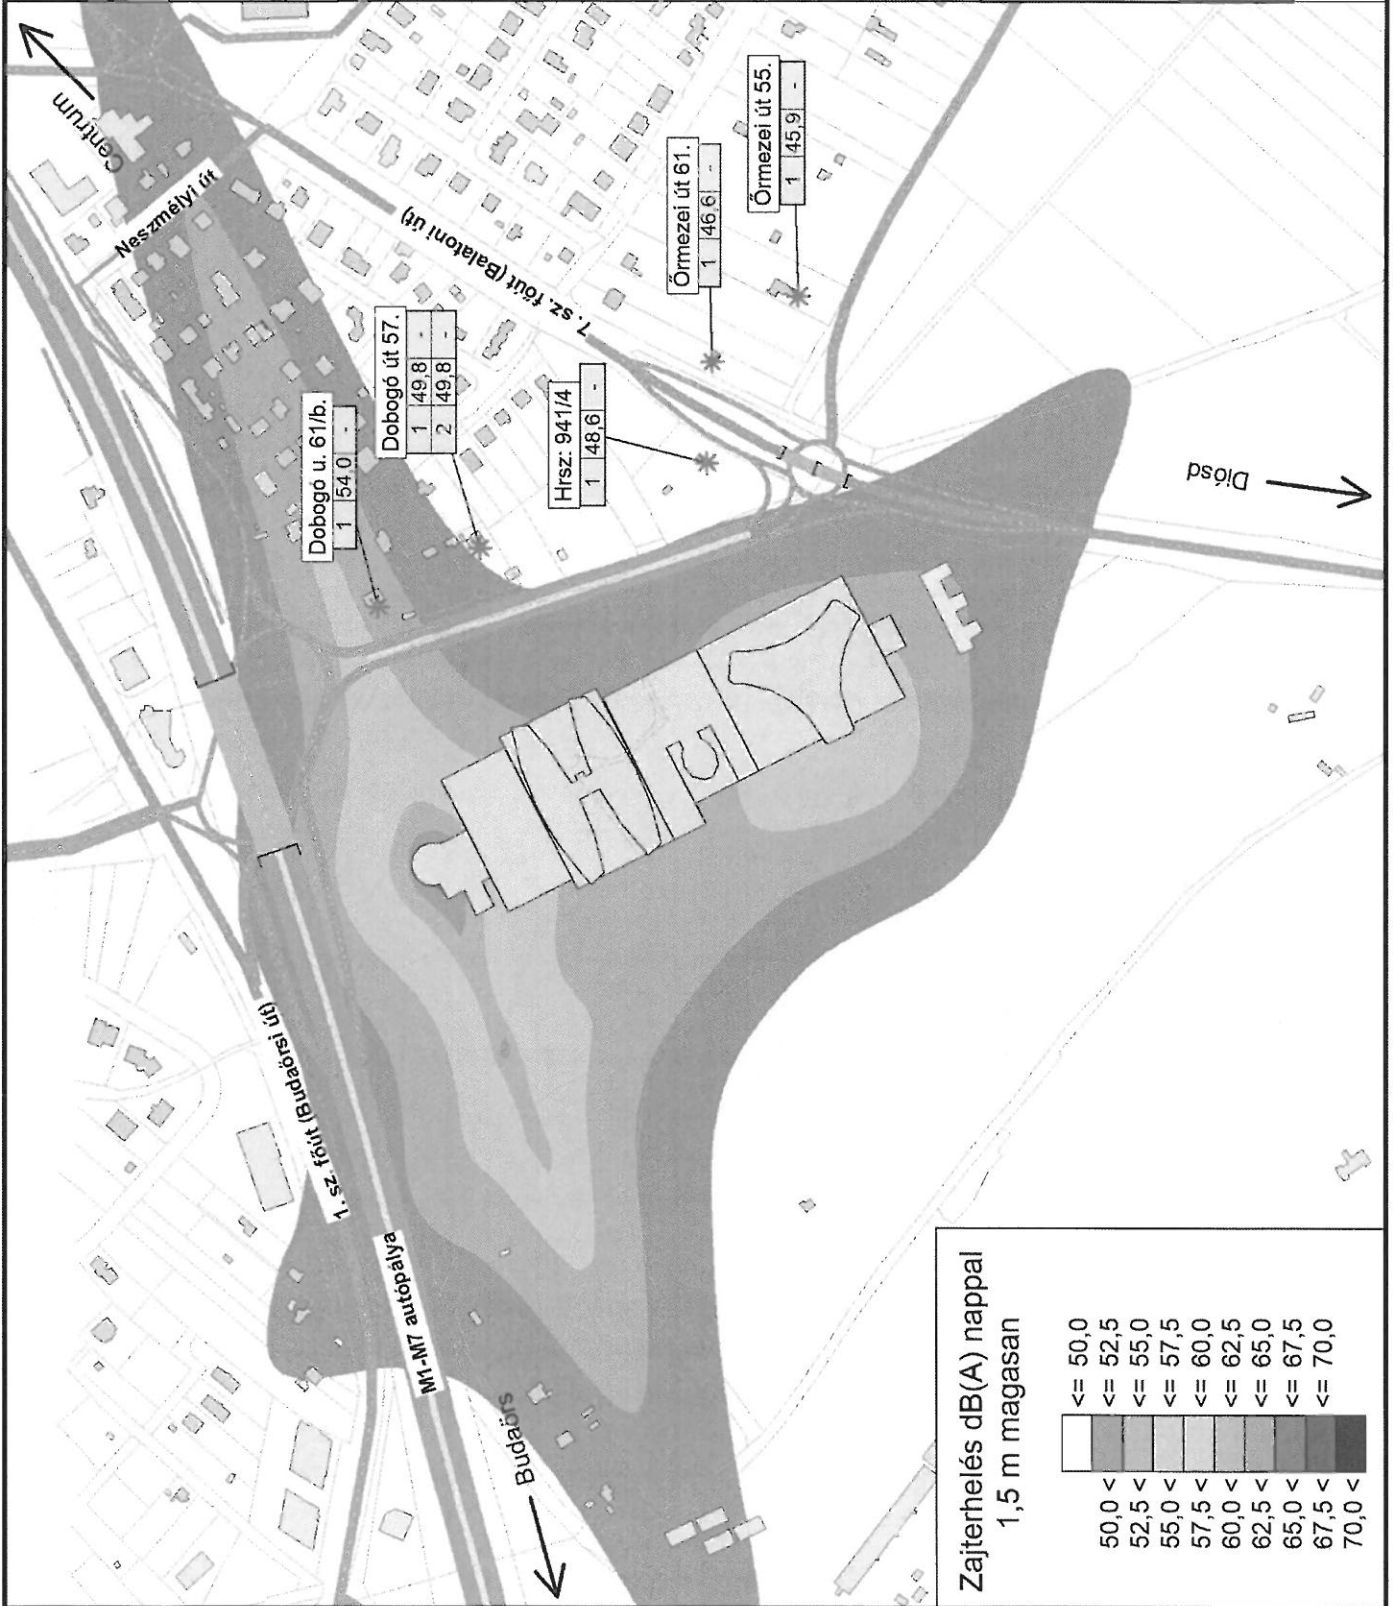

Zajterhelés dB(A) nappal
1,5 m magasan

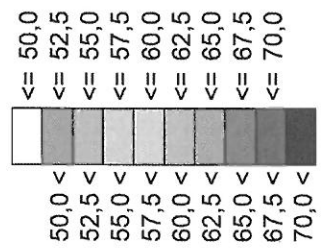

Dél-Budai Centrumkórház

Vibrocomp témaszám: 037/2020

Helikopter forgalomtól
származó zajterhelés
Távlát

ZH2. Ábra

Jelmagyarázat


- Védendő épület
- Környezeti terhelésre nem érzékeny terület
- Dél-Budai Centrumkórház
- Óvoda
- Utak
- Zajárnyékoló fal
- Helikopter leszálló
- Immisszió helye
- Zajterhelés nappal/éjjel (dB)

VIBROCOMP


H-1118. Bp. Bozókivár utca 12.
Tel: +36 1 310 7292
Fax: +36 1 319 6303
www.vibrocomp.com



Lépték 1:5000

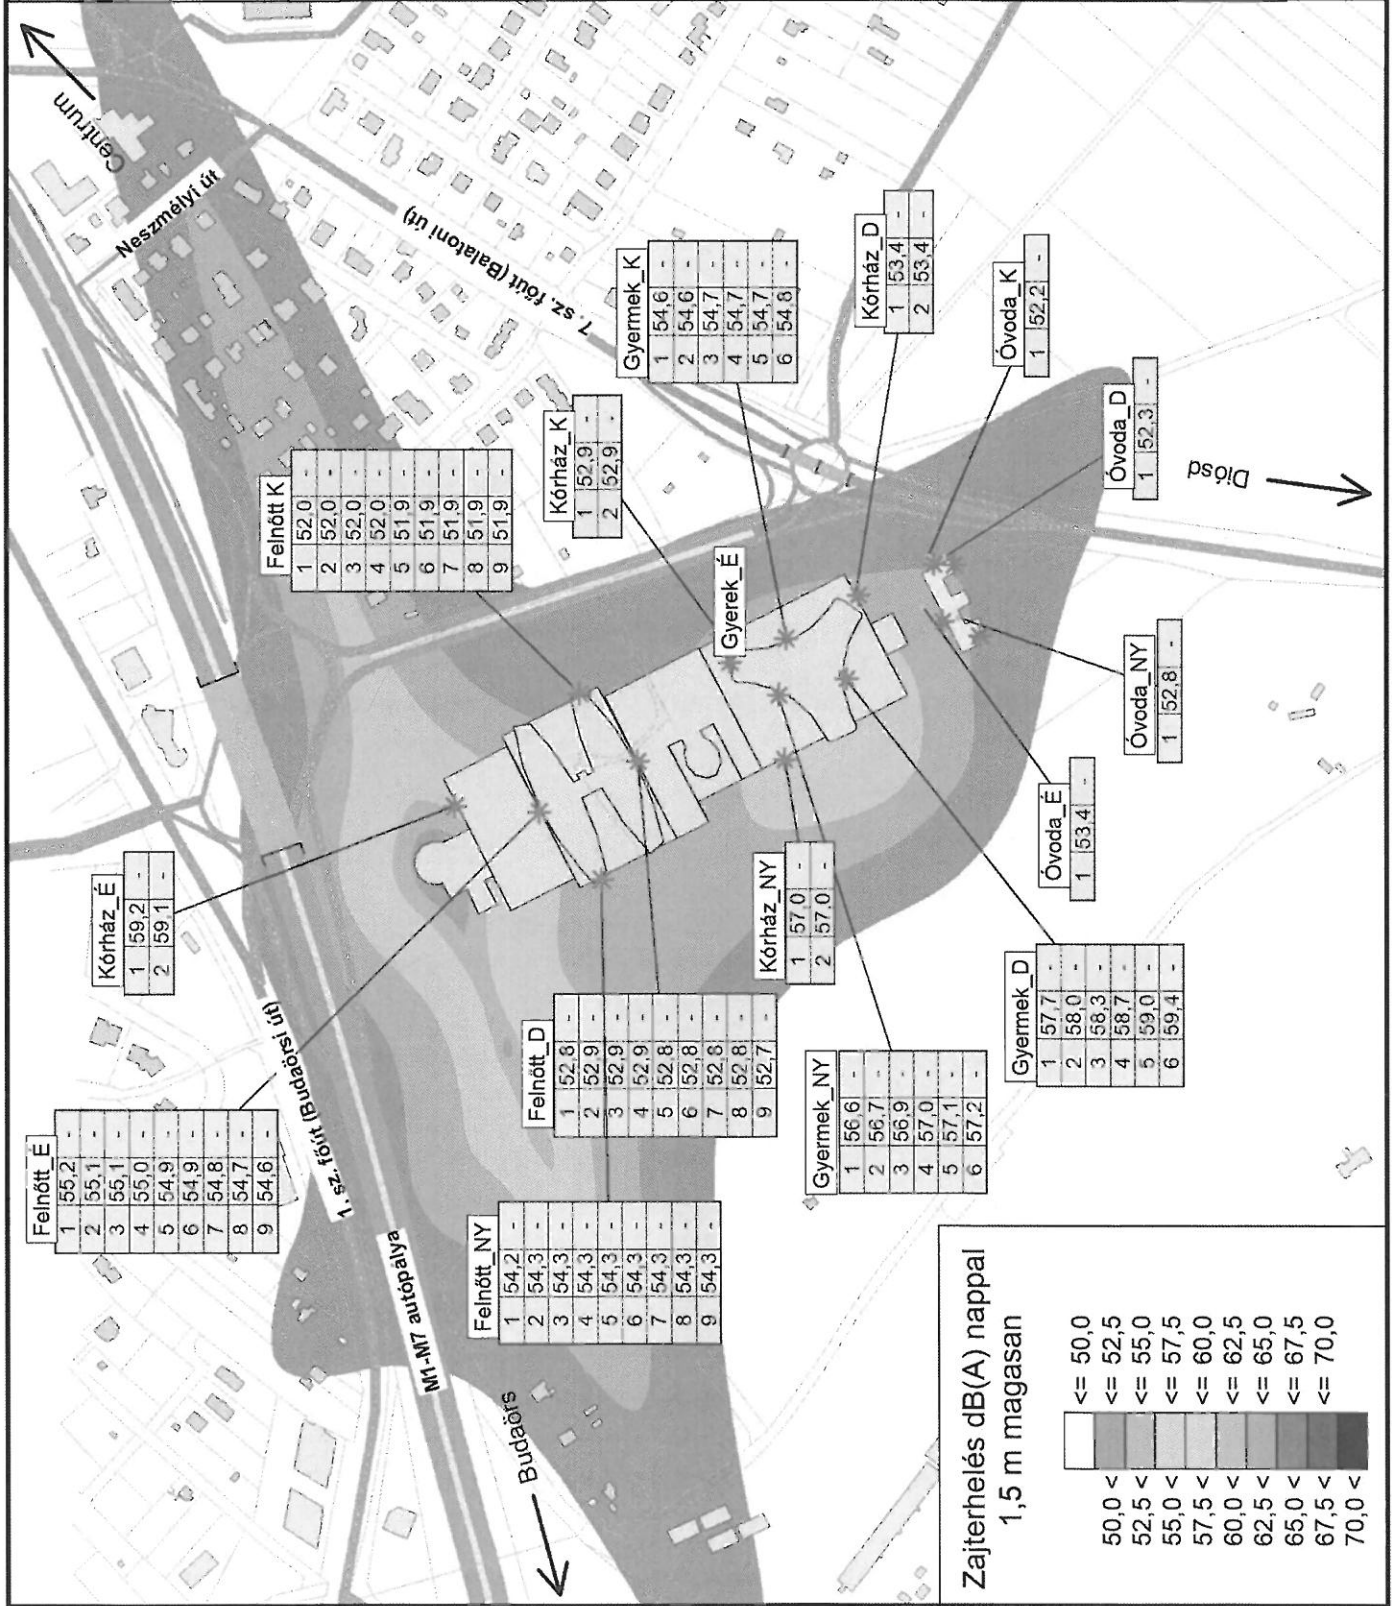

Zajterhelés dB(A) nappal
1,5 m magasan

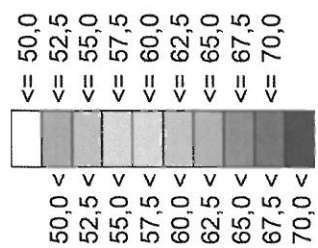

Dél-Budai Centrumkórház

Vibrocomp témaszám: 037/2020

Zajvédelmi hatásterület
ábrázolása
Közút esetén

ZH. Ábra

Jelmagyarázat

- Védendő épület
- Környezeti terhelésre nem érzékeny terület
- Dél-Budai Centrumkórház
- Óvoda
- Utak
- Zajárnyékoló fal
- Imisszió helye
- Parkoló
- Zajvédelmi hatásterület - éjjel 51,2 dB
- Csendes aszfalt
- Tervezett zajárnyékoló fal

VIBROCOMP

H- 1118. Bp. Bozókvár utca 12.
Tel: +36 1 310 7292
Fax: +36 1 319 6303
www.vibrocomp.com

SP
8.2

Lépték 1:5000





Munka megnevezése:
Dél-Budai Centrum Körház mentő reptüskéjéért
1112 Budapest, Dobogó, hrsz.: 966
létesítési engedélyezési tervdokumentáció

Rajz megnevezése:
Akadálysíkok (A-Z)

Méretarány:
1 : 2500

Dátum:
2023. október

Tervszám:
504/2023

Tervező:
TÓRORRÓLLÓ Rt.
2463 Toros, Szabadság út 150.
Tél. +36 (0) 462-9-59
OK: Építészeti Kft. 07-0802
email: toborr@toborr.com

