



BARTÓK B. ÚT 134 3 EM. G.

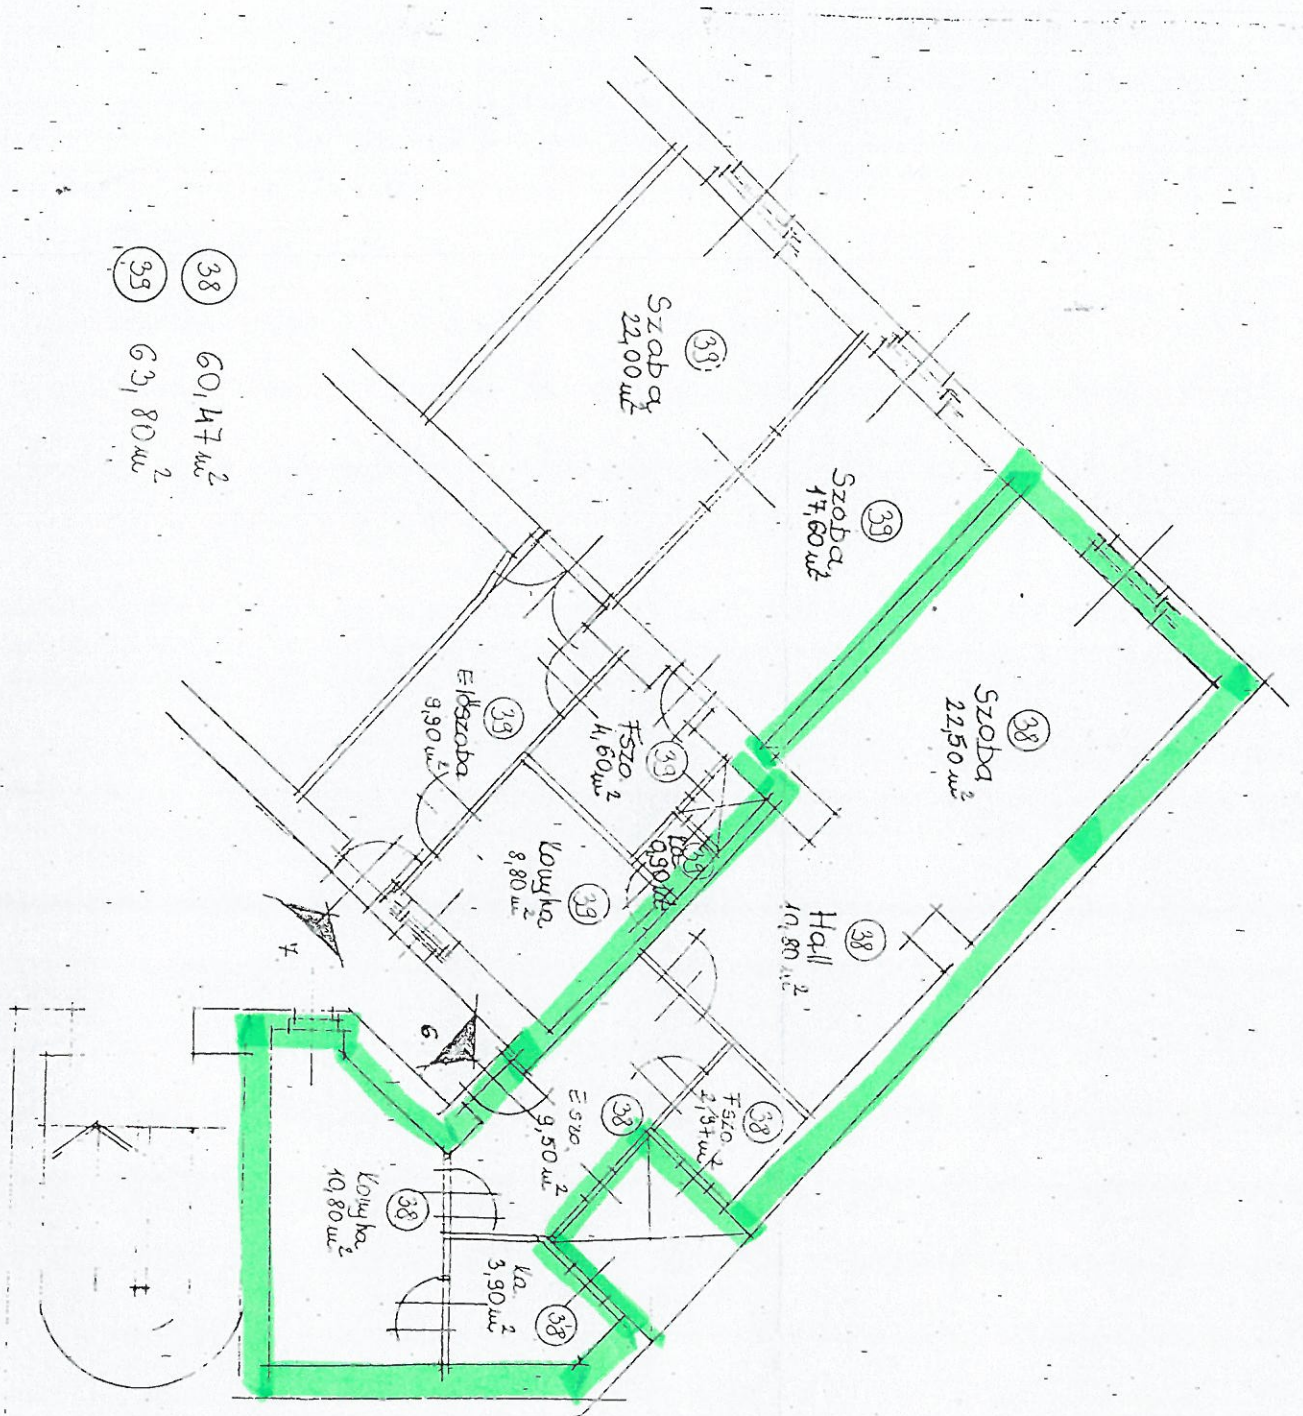


38 60,47 m²
39 63,80 m²

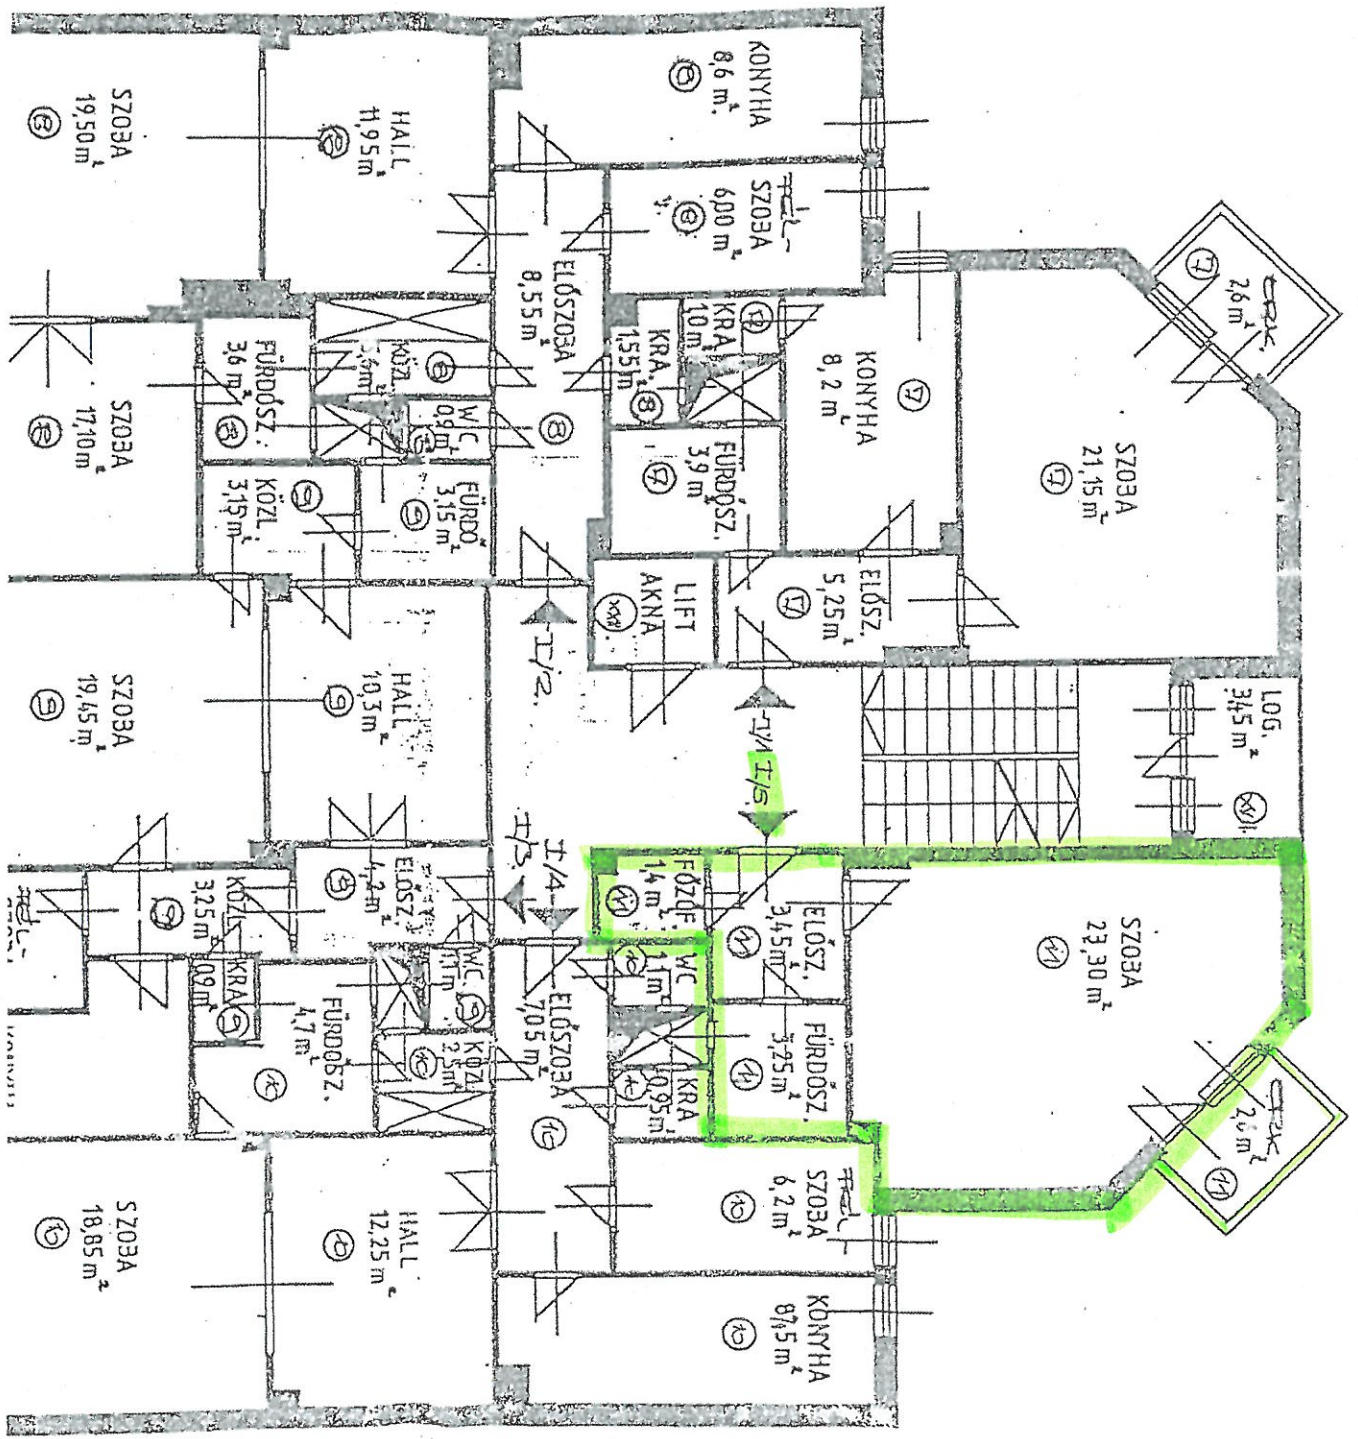



Bercsényi u. 36. / 5

XI. GYÉKENYES U. 53
 I. EM. - I. ALPRAJZ
 KESZÍTŐ: BINSZÉR ÉDŐP. GM
 FÉLMEZŐ: SÁBA PÉTER

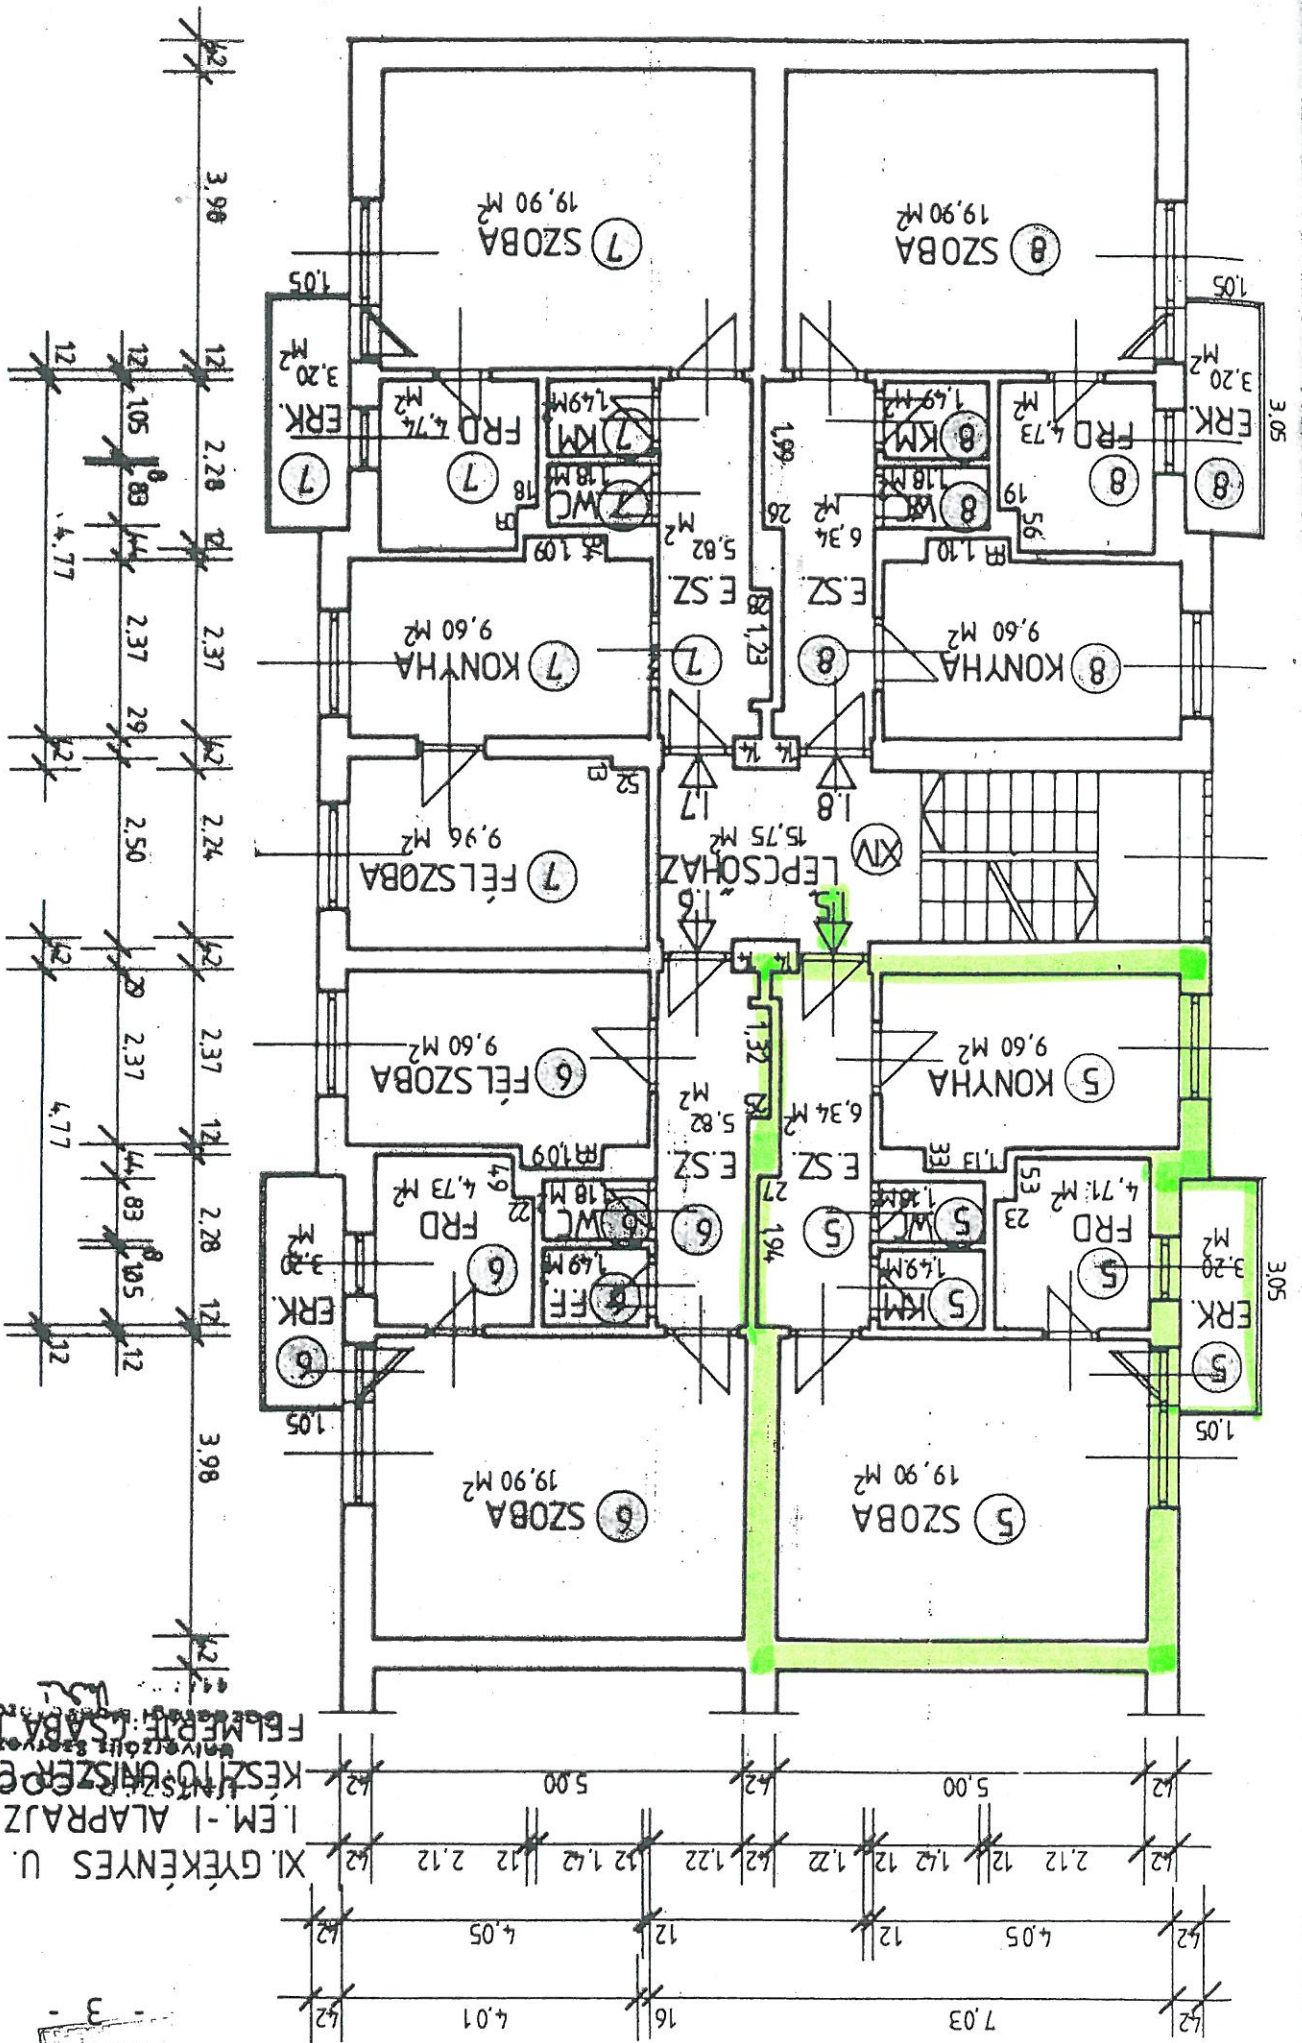

KÁNDORFÉNYVÁRI U. 32. 1/6.

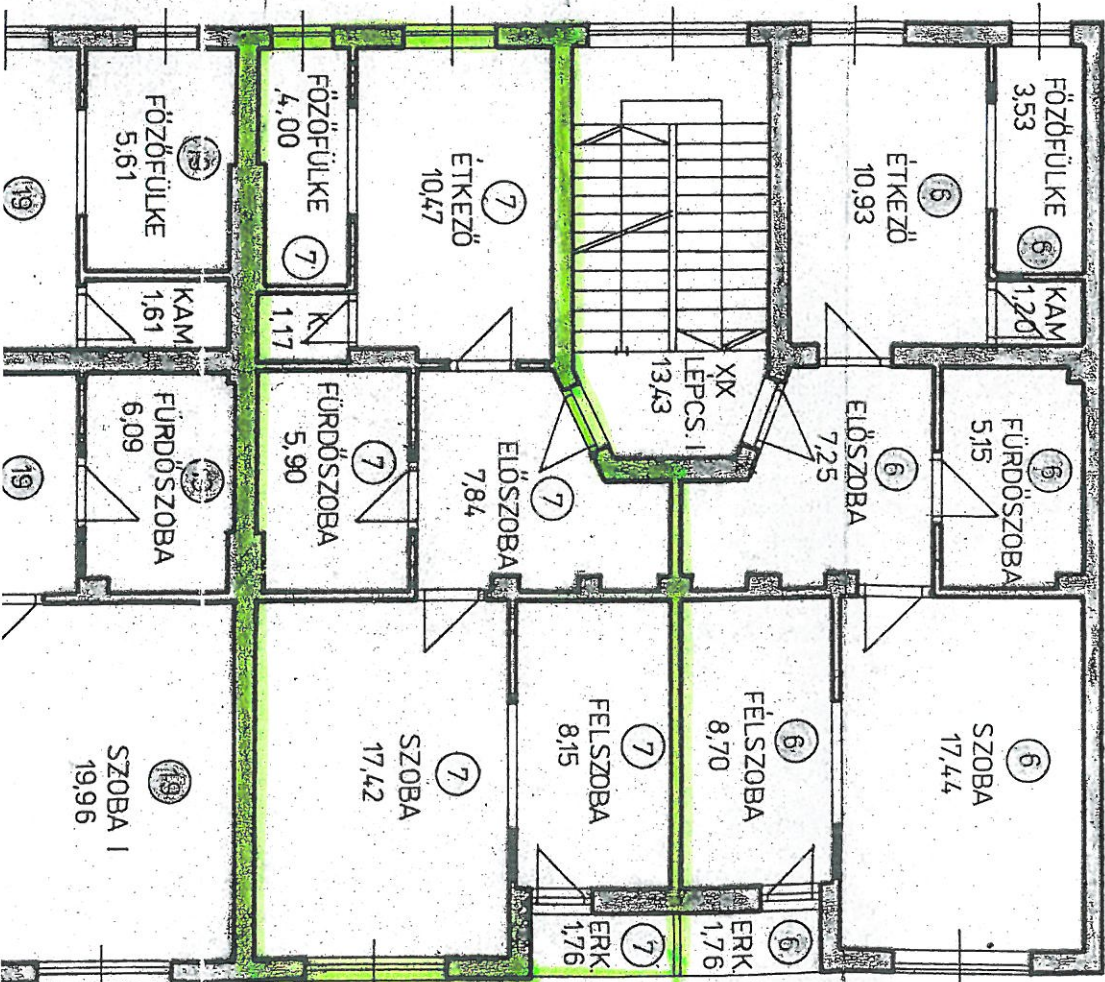

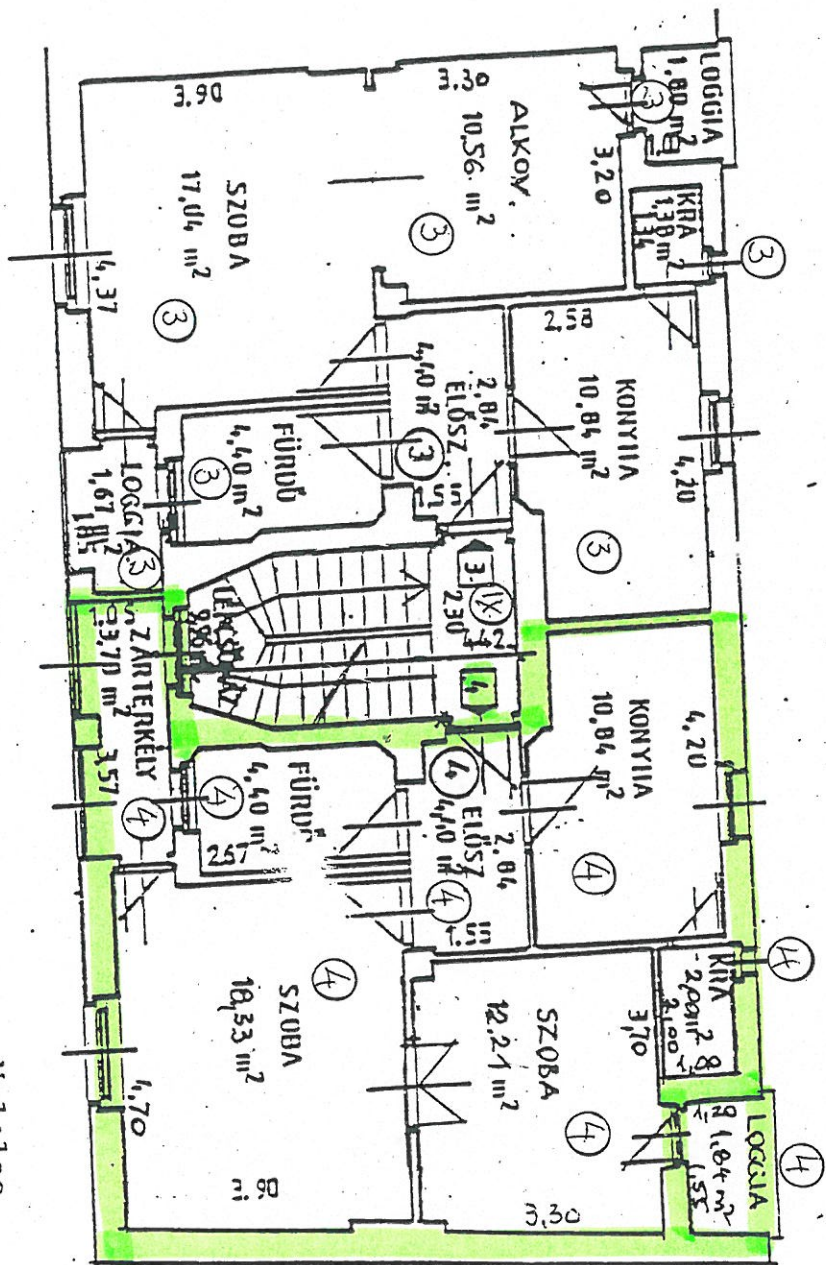

I. Emelet alaprajza

M=1:100

BP. XI., K A R C A G U T C A 1. SZ. 43778 HRSZ.
 Társasház alapító okirat.
 Készítette: CENZUS KFT.

4.