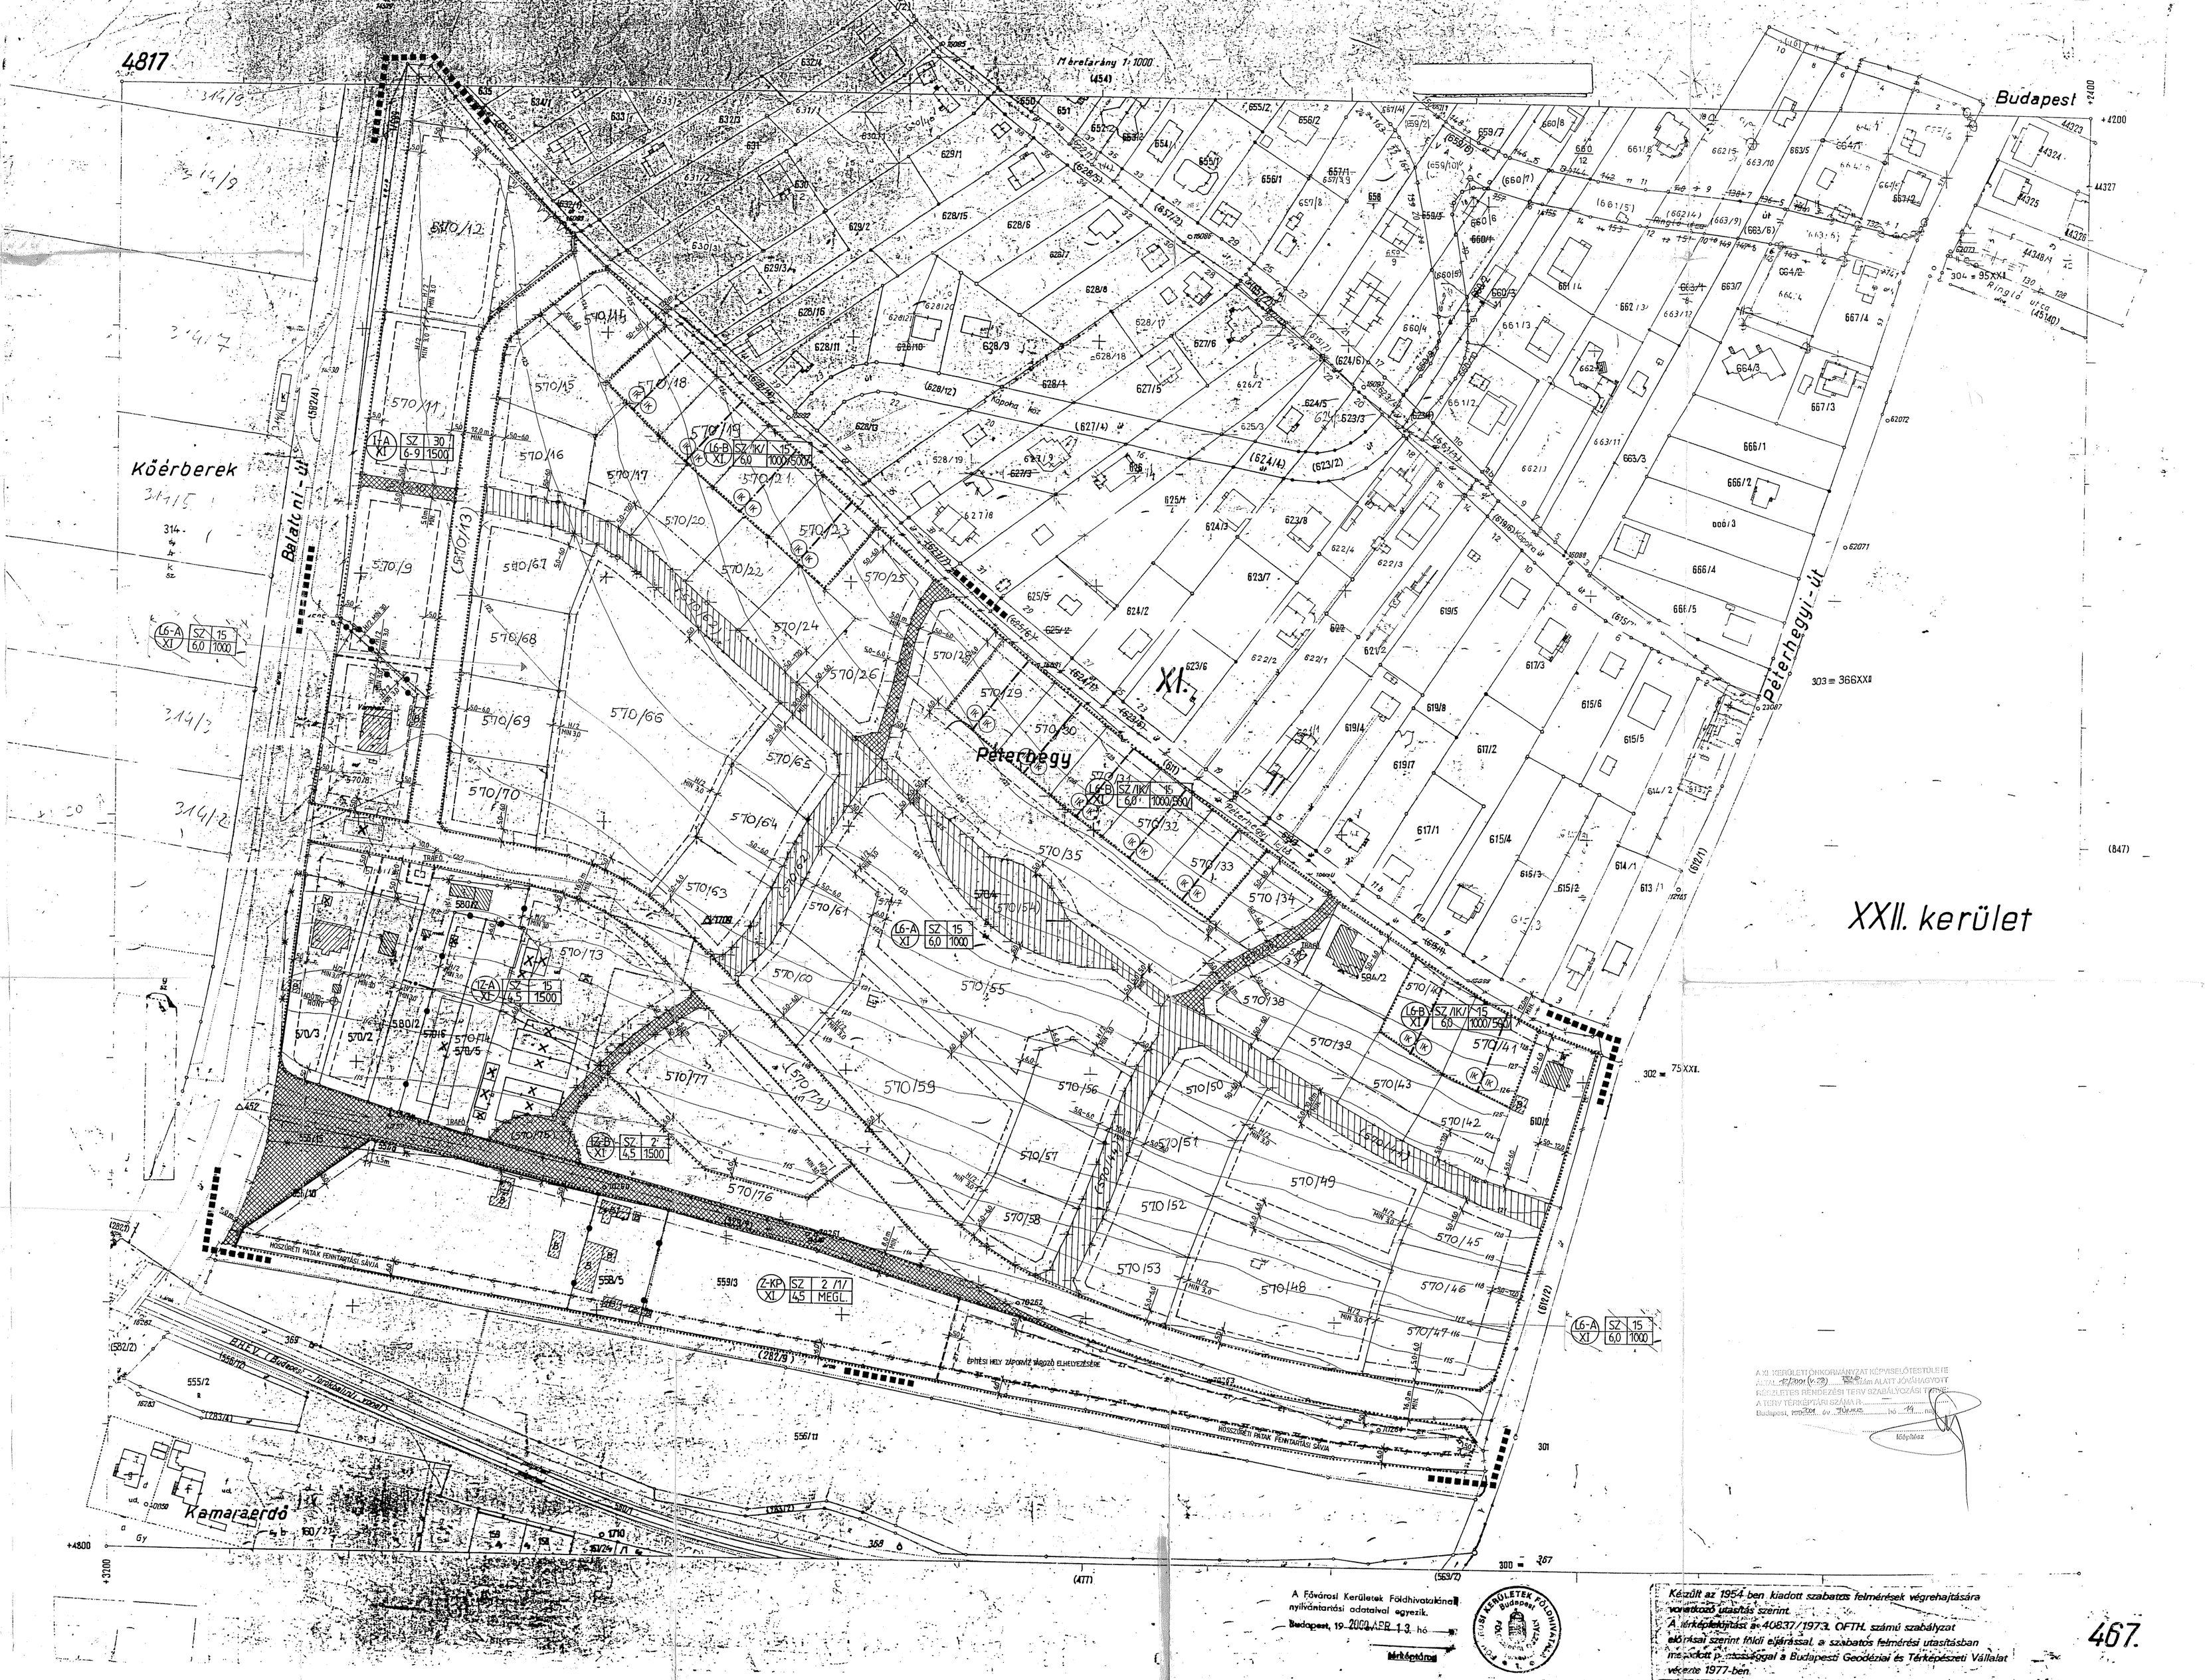
4817
Méretarány 1:1000
Budapest
Köérberek
Balatoni-út
Péterhegy
Péterhegyi-út
XI.
XXII. kerület
Kamaraerdő
HOSSZÚRÉTI PATAK FENNTARTÁSI SÁVJA
ÉPÍTÉSI HELY ZÁPORVÍZ TÁROZÓ ELHELYEZÉSÉRE
A XI. KERÜLETI ÖNKORMÁNYZAT KÉPVISELŐTESTÜLETE
ÁLTAL 12/2001 (V.23) TERÉSI szám ALATT JÓVÁHAGYOTT
RÉSZLETES RENDEZÉSI TERV SZABÁLYOZÁSI TERVE
A TERV TÉRKÉPTÁRI SZÁMA R.
Budapest, 2001 év JÚNIUS hó 14 nap
főépítész
A Fővárosi Kerületek Földhivatalának nyilvántartási adataival egyezik.
Budapest, 19 2000 APR 13 hó
térképtáros
FŐVÁROSI KERÜLETEK FÖLDHIVATALA Budapest
Készült az 1954-ben kiadott szabatos felmérések végrehajtására vonatkozó utasítás szerint.
A térképfeljítást a 40837/1973. OFTH. számú szabályzat előírásai szerint földi eljárással, a szabatos felmérési utasításban megadott pontossággal a Budapesti Geodéziai és Térképészeti Vállalat végezte 1977-ben.
467.