XI. KER. BÜKKÖNY U. - ALBERTFALVA U. - FEHÉRVÁRI ÚT - (43015/6) HRSZ-Ú KÖZTERÜLET ÁLTAL HATÁROLT TERÜLET KERÜLETI SZABÁLYOZÁSI TERVE

SZABÁLYOZÁSI TERVLAP
M=1:1000

- Meglévő épület (megtartható vagy bontható)
- Bontandó épület
- Építési övezet-övezet határa
- Irányadó telekhatár
- Építési határvonal
- Megszüntető jel
- Magánút
- Megtartandó fasor
- Távhővezeték és védőtávolsága

ÉPÍTÉSI ÖVEZET KÓDJA	BEÉPÍTÉSI MÓD	BEÉPÍTÉSI %	SZINTTERÜLETI MUTATÓ
	ÉPÍTMÉNY MAGASSÁG	MINIMÁLIS TELEKMÉRET	ZÖLDFELÜLETI MINIMUM
I-XI-SZ/1	SZ	25%	0,9
	4,5-8,0m	2500m2	35%
M-XI-ID/1	SZ	30%	0,8
	4,5-8,0m	1500m2	30%
Z-KK-XI	-	1%	0
		-	75%

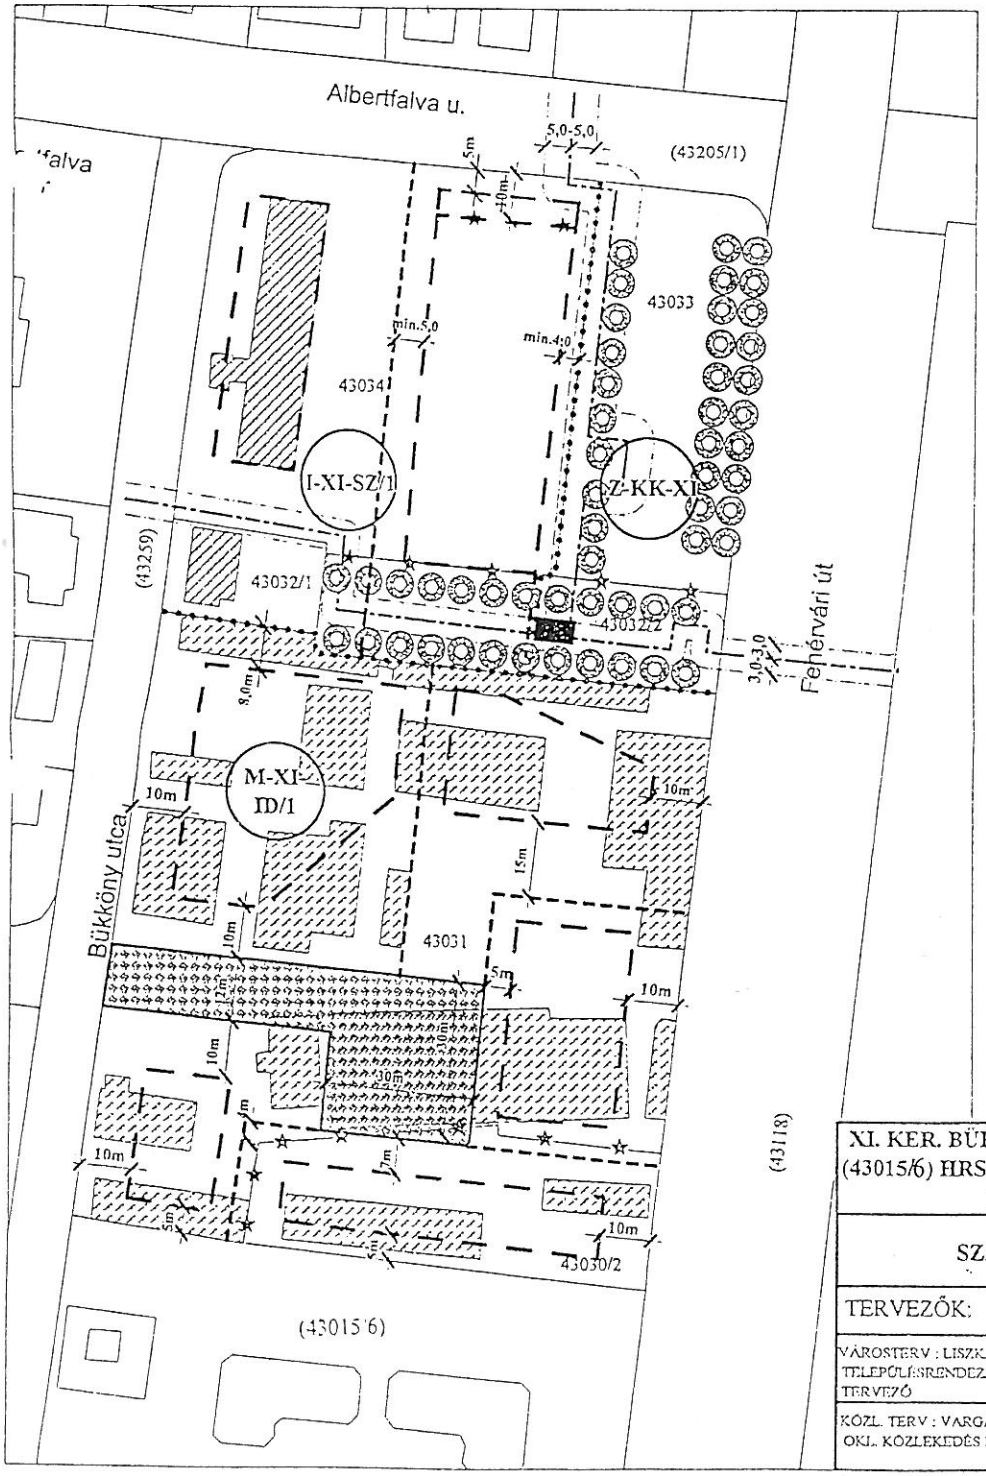

XI. KER. BÜKKÖNY U. - ALBERTFALVA U. - FEHÉRVÁRI ÚT
(43015/6) HRSZ-Ú KÖZTERÜLET ÁLTAL HATÁROLT TERÜL
KERÜLETI SZABÁLYOZÁSI TERVE

SZABÁLYOZÁSI TERVLAP	M=1:100
TERVEZŐK:	
VÁROSTERV : LISZKAY KRISZTINA TELEPÜLÉSRENDEZÉSI VEZETŐ-TERVEZŐ	KÖZMŰTERV DR SZAMTÓ IMRE OKL ÉPÍTŐMÉRNÖK
KÖZL. TERV : VARGA SÁNDOR OKL. KÖZLEKEDÉS MÉRNÖK	KÖRNYEZETTERV : POGÁNY AURÉL OKL. KERTÉSZMÉRNÖK