

I-XI/A	SZ	50%	3,0:35%Z
13,0:22,0	3000		

E-TC-XI/A

I-Z-XI/A	SZ	35%	1,5:50%Z
6,0:19,0	5000		


JELMAGYARÁZAT

KÖTELEZŐ JÁRVÁN, ÚJELŐKÉK ALÁBBI TÍPUSÚ MÉRLEGESZÁMLÁSI SZÁMLÁZÁSI TERÜLETÉNEK HATÁRA

- KÖTELEZŐ JÁRVÁN, ÚJELŐKÉK ALÁBBI TÍPUSÚ MÉRLEGESZÁMLÁSI SZÁMLÁZÁSI TERÜLETÉNEK HATÁRA
- SZABÁLYOZÁSI VONAL
- KÖZTÉRÜLETI TELEKHATÁR
- MŰEMLEKI TERÜLET-JAVASOLT HATÁRA
- RÉGSZTELLEG VÉDÉTT TERÜLET HATÁRA
- VASÚT VÉDŐTÁVOLSÁG
- ÖVEZETHATÁR
- ÉPÍTÉS BEFEJEZÉSE, MÉRLEGEZÉS, RÉFÉLTEN % SZINTTEL MÉRLEGEZÉS, MÉRLEGEZÉS, MÉRLEGEZÉS, MÉRLEGEZÉS, MÉRLEGEZÉS, MÉRLEGEZÉS, MÉRLEGEZÉS, MÉRLEGEZÉS
- ÉPÍTÉSI HELY HATÁRA
- MEGLELVŐ, MEGTARTHATÓ ÉPÜLET
- VÉDÉTT ÉPÜLET
- BONTANDÓ ÉPÜLET
- MINIMÁLIS HOMOKZATMAGASSÁG
- ÉPÍTÉSI VONAL
- MÉRLEGESZÁMLÁS

- MÉRLEGESZÁMLÁSÓ TELEKHATÁR
- HELYI KÖZÚT CÉLJÁRA LEVEZENDŐ TERÜLET
- GYALOGOSIRÁNY
- MEGTARTANDÓ FA
- TELEPITENDŐ FA
- PARKOSÍTÁS HATÁRA
- TERVEZETT DUBLA PÁSRÓL
- IRÁNYADÓ JELOLÉSEK
- IRÁNYADÓ TELEKHATÁR
- IRÁNYADÓ ÉPÍTÉSI VONAL
- GÉPKOSZORBELÁTÓ HELYE

XXII. kerület

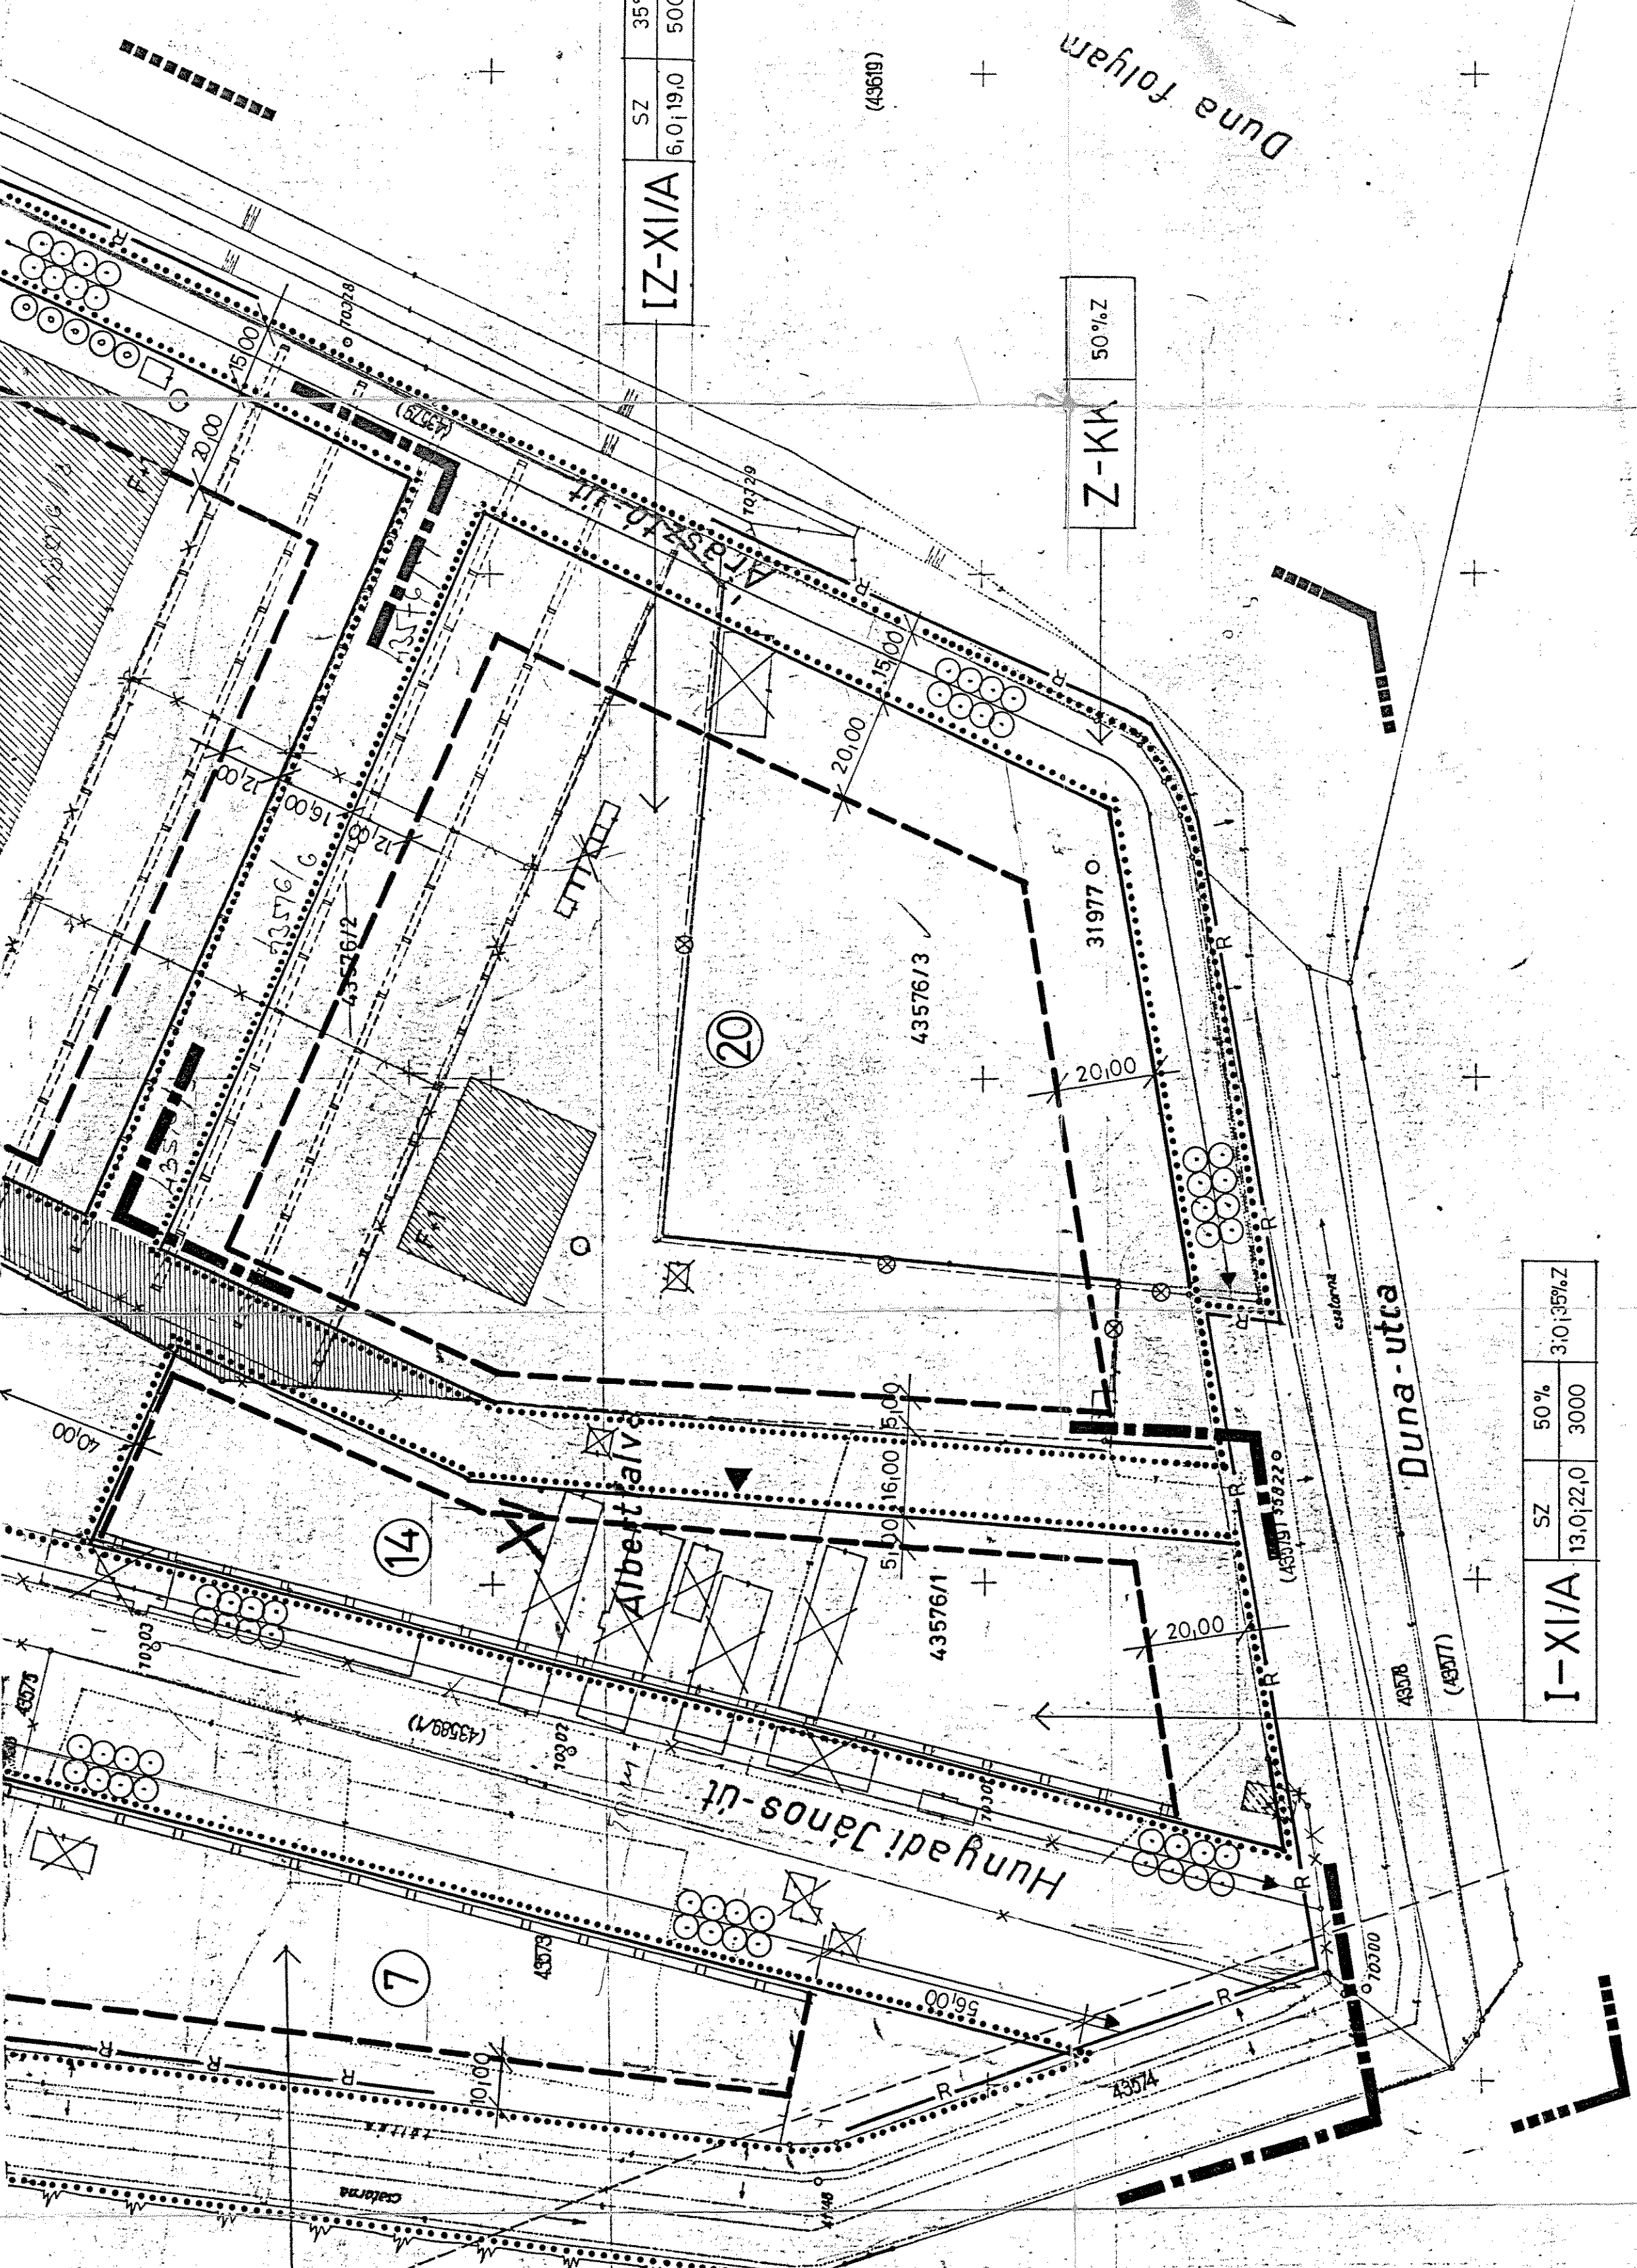

Z-KK 50%Z

I-XI/A	SZ	50%	3,0:35%Z
13,0:22,0	3000		

AMT KÖZLEKÉSI ÉS ÉPÍTÉSÉRT FELELŐSÉGGEL BÍBÉLT
 ALKALMAZOTT
 A TERV TERVEZÉSI RÉSZELETEI ENNEK SZÁMÁRA KÉSZÜLTÉK
 Budapest, 2006. év. május 30. napján
 Képfelkészítéssel



Munka megnevezése: BUDAPEST XI. KER. ALBERTFALVA-KÖZPONT (Mezőkövesd út - Duna-part - Duna u. - MÁV-vasútvonal - Forgalmi u. által hat. terület) SZABÁLYOZÁSI TERVE

Megbízó: Bp. Főváros XI. kerületi Önkormányzat

Rajz megnevezése: SZABÁLYOZÁSI TERV LAP

Vásárolás során szerzett jogok: Andrák István, Zoltán Péter, Rajzaik szerkesztő: Csernák Mária

Tervező: Andrák István, Zoltán Péter, Rajzaik szerkesztő: Csernák Mária

Ugyanvezető igazgató: Albrecht Ute

Tervjelző: SZABÁLYOZÁSI TERV
 Tervező: T-11009
 Rajzaik: R-191-1999
 Méret: M-11009
 Rajzaik: R-191-1999
 Dátum: 1999. XI. 30.

BFVT Kft. Budapest Főváros Városépítési Tervező Kft. 1052 Bp. Városház u. 9-11. Tel.: 317-5318 Fax: 317-2296