


Római Ateller Építésziroda
 1031 Budapest Városlátó köz 3.
 Tel.: 20/9295-999 Fax: 20/9397-905

**Bp. XI. Dél-Budai Tehermentesítő út
 Péterhegyi út – MÁV által határolt ter. K**

Szabályozási terv

Rajzszám:	1999.
Méret:	M = 1:1000
Előzetes:	Waltstein Anikó
Építész:	DJMA Mérnökiroda Kft.
Előzetes:	Pagonyi Kft. – Buella Mónika

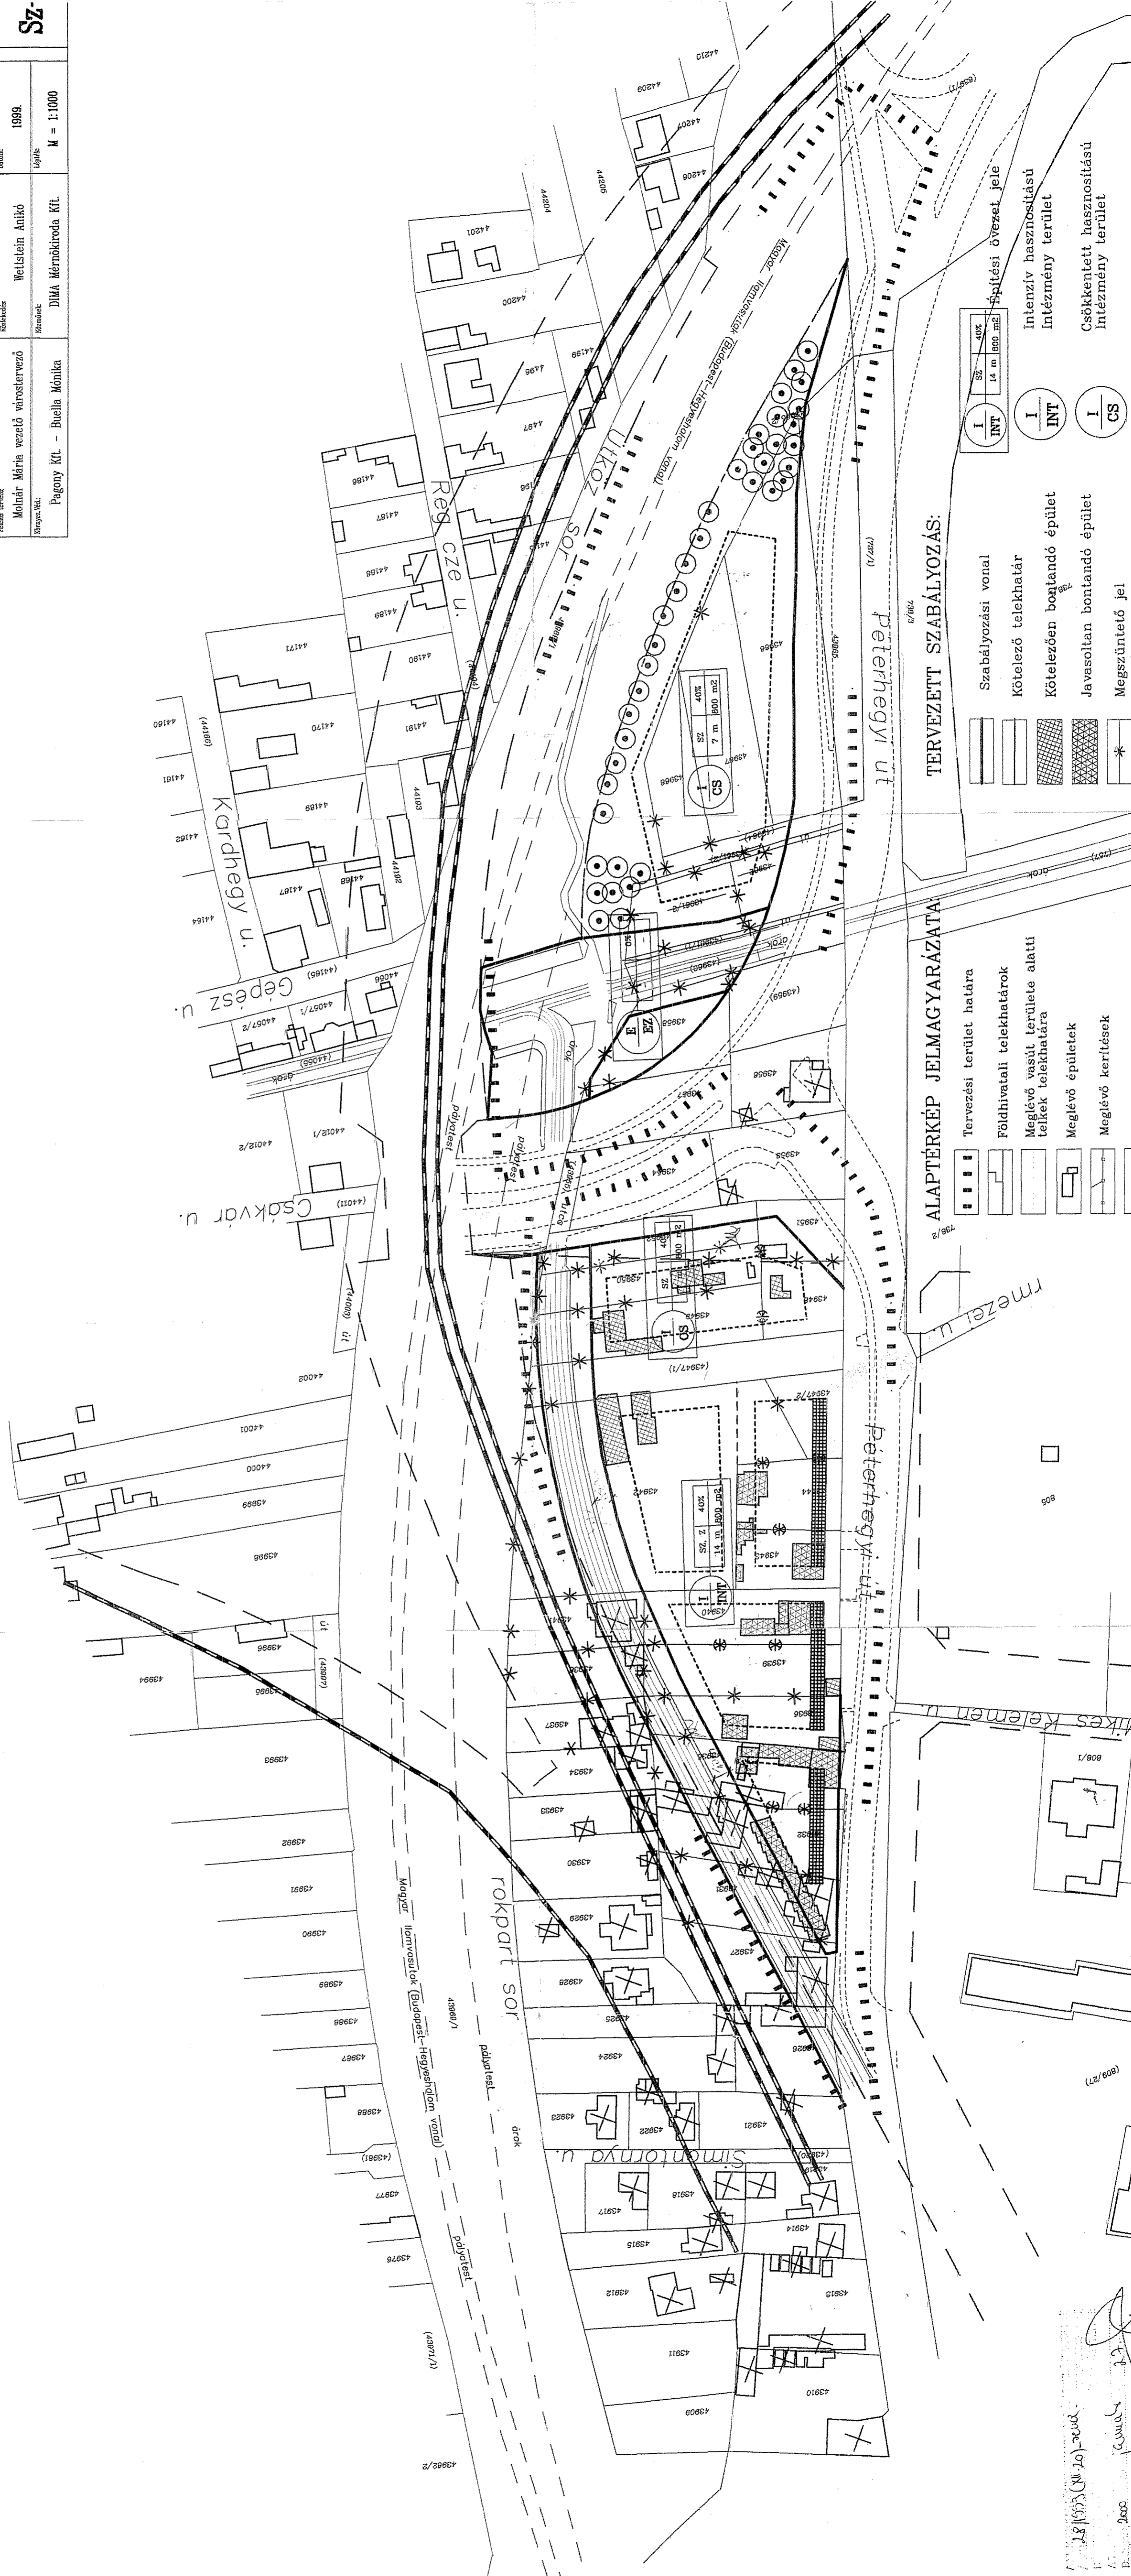

TERVEZETT SZABÁLYOZÁS:

- Szabályozási vonal
- Kötelező telekhatár
- Kötelezően bontandó épület
- Javasoltan bontandó épület
- Megszüntető jel
- Építési övezet jele
- Intenzív hasznosítású intézmény terület
- Csökkentett hasznosítású intézmény terület

ALAPTERKÉP JELMAGYARÁZATA

- Tervezési terület határa
- Földhivatali telekhatárok
- Meglévő vasút területe alatti telek telekhatára
- Meglévő épületek
- Meglévő kerítések
- Meglévő vasút

2000
 2000
 2000