


DUNA FOLYAM - KERÜLETHATÁR - BUDAÖRSI ÚT - FERENCVÁROS-KELENFÖLD VASÚTVONAL ÁLTAL HATÁROLT TERÜLET KERÜLETI ÉPÍTÉSI SZABÁLYZAT ESETI MÓDOSÍTÁSA

ALÁTÁMASZTÓ MUNKARÉSZ  
**HAMZSABÉGI ÚT ZÖLDFELÜLETI SZABÁLYOZÁSA**

CDK Kft.  
 rajtszám:  
**HR-01**

2024. 02.

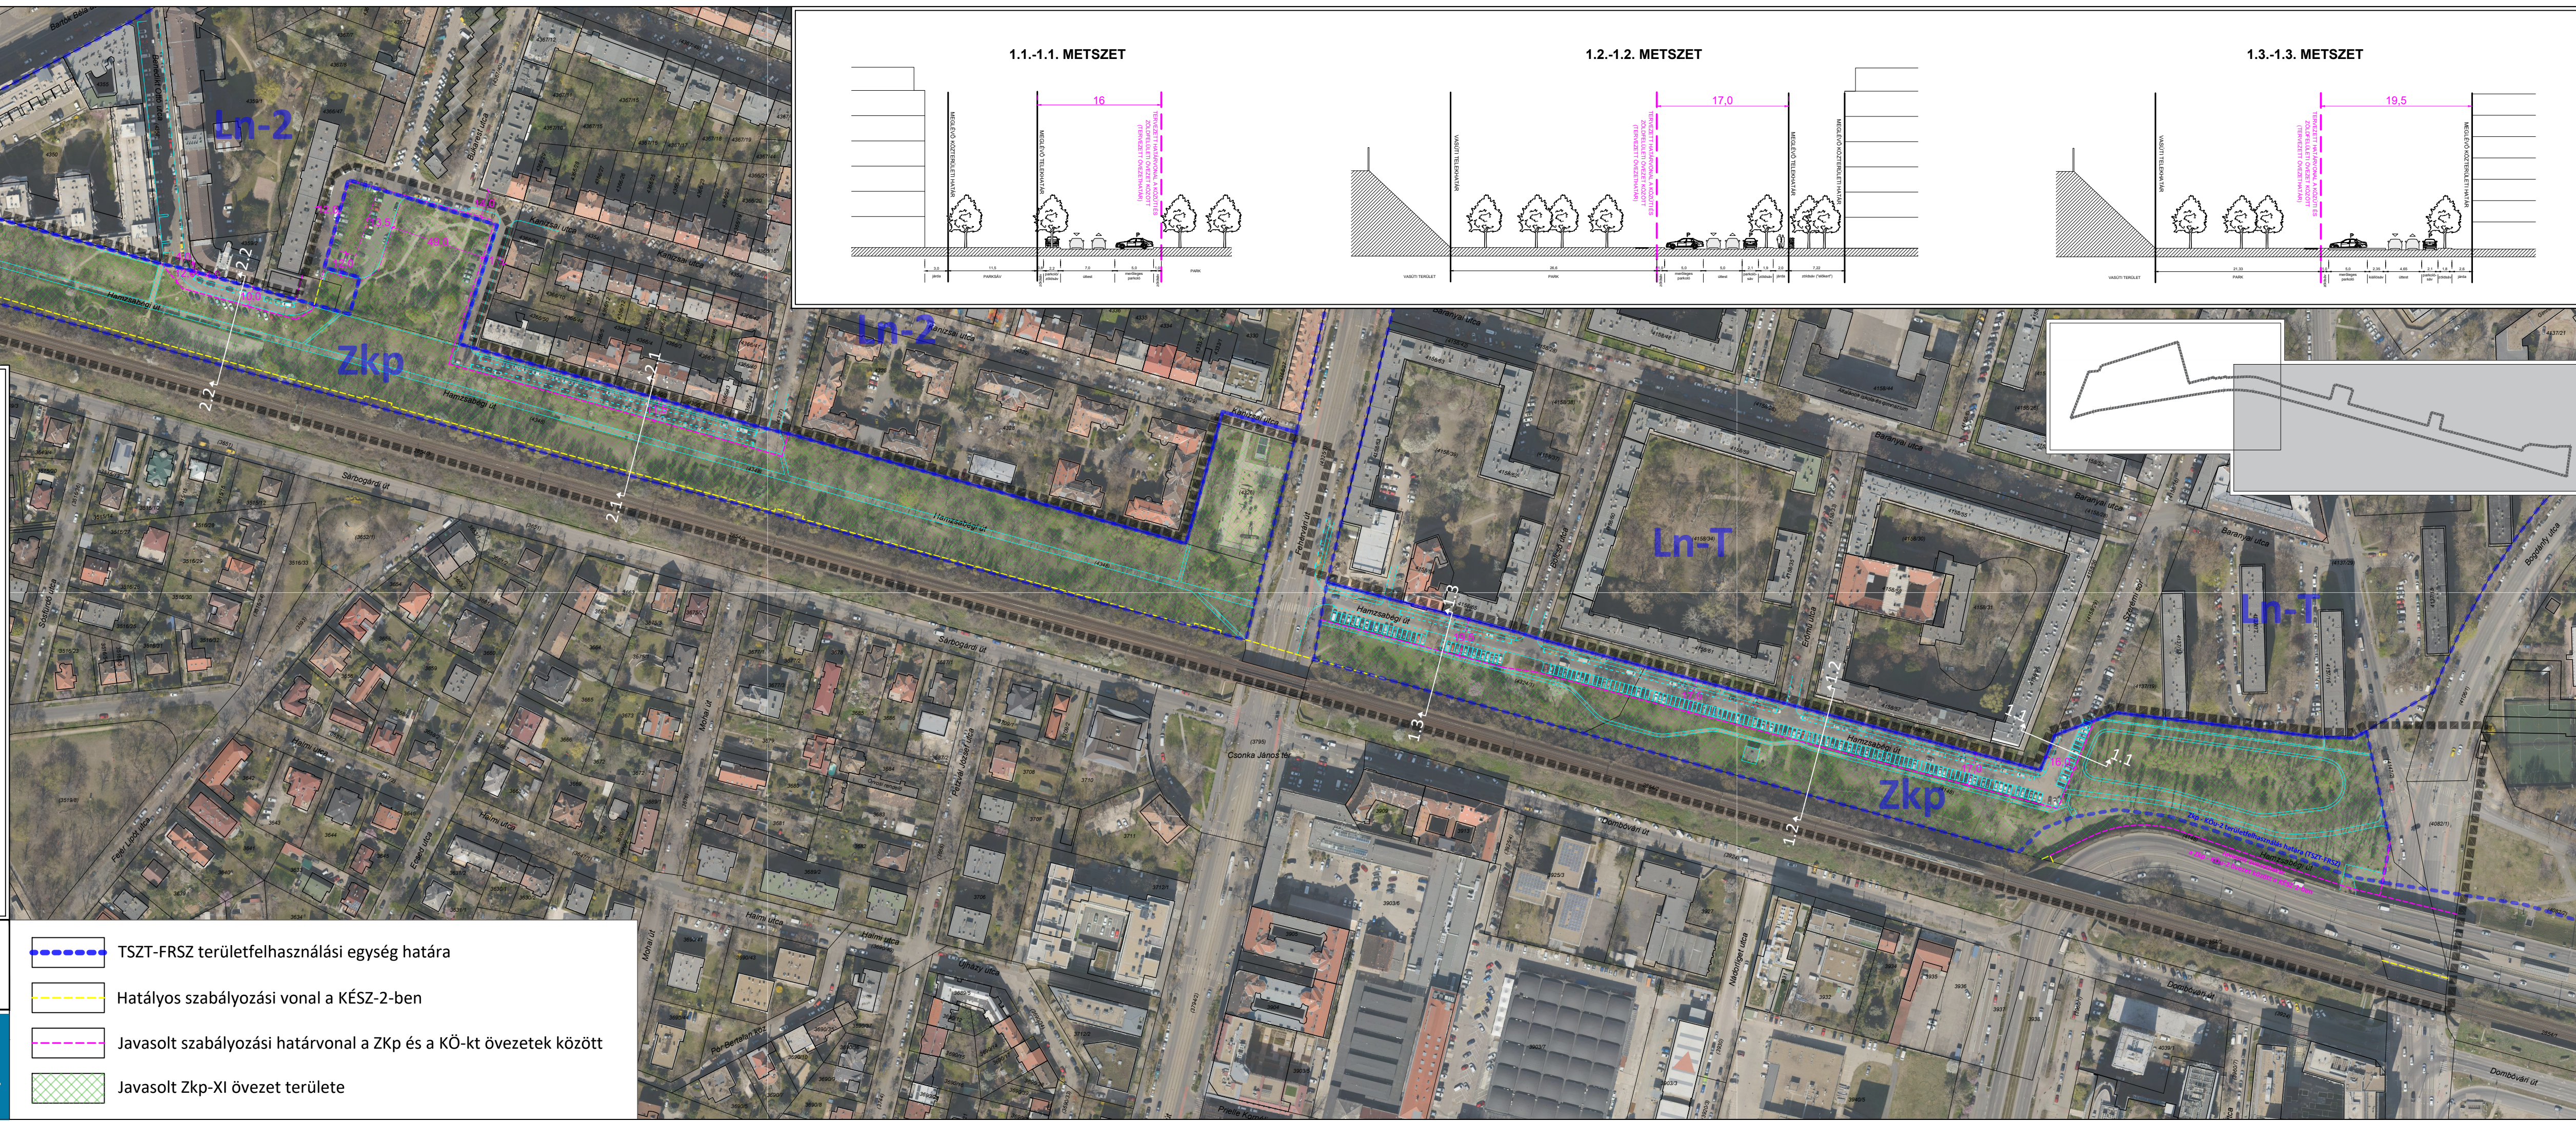

- TSZT-FRSZ területfelhasználási egység határa
- Hatályos szabályozási vonal a KÉSZ-2-ben
- Javasolt szabályozási határvonal a Zkp és a KÖ-kt övezetek között
- Javasolt Zkp-XI övezet területe